

MĚSTSKÝ ÚŘAD KAPLICE

Odbor dopravy a silničního hospodářství

Linecká 391, 382 41 Kaplice

fax 380 303 108, telefon 380 303 105, e-mail: jakub.zahourek@mestokaplice.cz, www.mestokaplice.cz

VÁŠ DOPIS ZN.:

ZE DNE: 8.2.2017

SPIS. ZN.: 04123/2017-ODSH/Žah

Č.J. MěÚK/13403/2017

VYŘIZUJE: Žahourek Jakub, Ing.

TEL.: 380 303 105

E-MAIL: jakub.zahourek@mestokaplice.cz

Obec Horní Dvořiště

Horní Dvořiště č.p. 26

382 93 Horní Dvořiště

DATUM: 11.5.2017



MUKASS01164920

VEŘEJNÁ VYHLÁŠKA

ROZHODNUTÍ

Výroková část:

Městský úřad Kaplice, Odbor dopravy a silničního hospodářství, jako stavební úřad příslušný podle § 13 odst. 1 písm. c/ zákona č. 183/2006 Sb., o územním plánování a stavebním řádu (stavební zákon), ve znění pozdějších předpisů (dále jen "stavební zákon") a jako silniční správní úřad příslušný podle § 40 odst. 4 písm. a) zákona č. 13/1997 Sb., o pozemních komunikacích, ve znění pozdějších předpisů (dále jen "zákon o pozemních komunikacích") a speciální stavební úřad příslušný podle § 16 odst. 1 a § 40 odst. 4 písm. a) zákona o pozemních komunikacích, a § 15 odst. 1 stavebního zákona přezkoumal podle § 94a odst. 4, § 90 a 111 stavebního zákona žádost o vydání územního rozhodnutí a stavebního povolení (dále jen "společné rozhodnutí"), kterou dne 8.2.2017 podala

Obec Horní Dvořiště, IČO 00245887, Horní Dvořiště č.p. 26, 382 93 Horní Dvořiště, kterou zastupuje Ing. Martin Ertl, IČO 65028856, nar. 19.12.1978, Široká č.p. 186, 382 41 Kaplice

(dále jen "žadatel"), a na základě tohoto přezkoumání:

- I. Vydává podle § 94a odst. 5, § 79 a 92 stavebního zákona a § 13a vyhlášky č. 503/2006 Sb., o podrobnější úpravě územního rozhodování, územního opatření a stavebního řádu

rozhodnutí o umístění stavby

na stavbu:

„Horní Dvořiště, parkovací plochy u bytových domů“

(dále jen "stavba") na pozemku parc. č. 65/4 (ostatní plocha), parc. č. 69 (zahrada), parc. č. 71/1 (ostatní plocha), parc. č. 71/2 (ostatní plocha), parc. č. 2540/1 (ostatní plocha), parc. č. 2611/24, parc. č. 2654 (ostatní plocha) v katastrálním území Horní Dvořiště.

- II. Vydává podle § 94a odst. 5 a § 115 stavebního zákona a § 13a vyhlášky č. 503/2006 Sb., o podrobnější úpravě územního rozhodování, územního opatření a stavebního řádu

stavební povolení

na stavbu na pozemku parc. č. 65/4, 69, 71/1, 71/2, 2540/1, 2611/24, 2654 v katastrálním území Horní Dvořiště.

Č.j. MěÚK/13403/2017

str. 2

Stavba obsahuje:

- 53 kolmých parkovacích stání, z toho 3 vyhrazena pro osoby těžce pohybově postižené
- chodníky

III. Stanoví podmínky pro umístění stavby:

1. Stavba bude umístěna v souladu s grafickou přílohou rozhodnutí, která obsahuje výkres současného stavu území v měřítku 1:250 na podkladu katastrální mapy se zakreslením stavebního pozemku, požadovaným umístěním stavby, s vyznačením vazeb a vlivů na okolí, zejména vzdáleností od hranic pozemku a sousedních staveb.
2. Pro uskutečnění umístěvané stavby se jako stavební pozemek vymezuje pozemek parc. č. 65/4, parc. č. 69, parc. č. 71/1, parc. č. 71/2, parc. č. 2540/1, parc. č. 2611/24, parc. č. 2654 v katastrálním území Horní Dvořiště.

IV. Stanoví podmínky pro provedení stavby:

1. Stavba bude provedena podle projektové dokumentace, kterou vypracoval a ověřil Ing. Milan Ertl, ČKAIT 0100963; případné změny nesmí být provedeny bez předchozího povolení speciálního stavebního úřadu.
2. Žadatel oznámí stavebnímu úřadu termín zahájení stavby.
3. Žadatel oznámí stavebnímu úřadu tyto fáze výstavby pro kontrolní prohlídky stavby:
a) závěrečná kontrolní prohlídka
4. Stavba bude dokončena do 2 let ode dne nabytí právní moci tohoto rozhodnutí.
5. Stavba bude prováděna stavebním podnikatelem na základě výběru stavebníka. Stavebník písemně oznámí zdejšímu stavebnímu úřadu před zahájením stavby název, adresu a sídlo dodavatele a jméno a adresu osoby, která bude zodpovědná za provádění prací.
6. Vedením prací bude pověřen pracovník oprávněný odborným vedením provádění stavby ve smyslu ustanovení §160 odst. 1 stavebního zákona, který má pro tuto činnost oprávnění dle zákona č. 360/1992 Sb., o výkonu povolání autorizovaných inženýrů a techniků činných ve výstavbě, ve znění pozdějších předpisů.
7. Zařízení staveniště bude provedeno a provozováno na pozemcích, ke kterým má stavebník vlastnické nebo jiné právo.
8. Staveniště bude vhodným způsobem označeno, vyžaduje-li to bezpečnost osob, ochrana majetku či jiný veřejný zájem.
9. Stavebník zajistí vytyčení prostorové polohy stavby subjektem k tomu oprávněným.
10. Při provádění stavby je nutno dodržovat předpisy týkající se bezpečnosti práce a technických zařízení, zejména zákon č. 309/2006 Sb., kterým se upravují další požadavky bezpečnosti a ochrany zdraví při práci v pracovněprávních vztazích a o zajištění bezpečnosti a ochrany zdraví při činnosti nebo poskytování služeb mimo pracovněprávní vztahy (zákon o zajištění dalších podmínek bezpečnosti a ochrany zdraví při práci), zejména § 3 zákona a část třetí, a dbát o ochranu zdraví osob na staveništi.
11. Před zahájením stavby zajistí stavebník vytyčení podzemních sítí. Stavebník odpovídá za to, že existující podzemní sítě nebudou stavbou poškozeny. Práce v blízkosti těchto sítí budou prováděny dle pokynů správců jednotlivých sítí. (viz. příslušná vyjádření).
12. Původce odpadů (stavebník), bude v době výstavby dodržovat všechny platné zákony a předpisy z oblasti odpadového hospodářství, zejména § 16 zákona č. 185/2001Sb., o odpadech. Nelze-li vyprodukované odpady využít podle ust. § 16 odst. 1 písm. b,c/ zákona o odpadech, budou tyto odpady odstraněny jen v prostorech, objektech a zařízeních výhradně k tomuto účelu určených nebo převedeny do vlastnictví osobě oprávněné k jejich převzetí. O vyprodukovaných odpadech bude vedena evidence v souladu s § 21 vyhlášky MŽP č. 383/2001 Sb., o podrobnostech nakládání s odpady.
13. V případě prací v blízkosti vzrostlých stromů je investor povinen postupovat v souladu s ČSN 839061 – technologie vegetačních úprav v krajině – ochrana stromů, porostů a vegetačních ploch při stavebních pracích.

14. Stavba bude prováděna tak, aby nebyly poškozeny sousední objekty nebo porosty. Je třeba si počínat tak, aby jejím vlastníčkům nebyla způsobena škoda, zejména dbát, aby nedocházelo k neodůvodněným omezením jejich práv a právem chráněných zájmů, k nadměrnému znečištění okolí stavby, k poškození majetku a k nepořádku na staveništi. Vzniklé škody budou nahrazeny nebo odstraněny na náklady investora.
15. Zhotovitel je povinen před zahájením stavby (min. 30 dní před zahájením) si zajistit u příslušného silničního správního úřadu vydání rozhodnutí o omezení obecního užívání silnice uzavírkami a objízďkami, stanovení přechodné úpravy provozu a zvláštní užívání komunikace.
16. Stavba bude prováděna v souladu s podmínkami uvedenými v souhlasu E.ON Česká republika, s. r. o., RCDS České Budějovice, ze dne 9.3.2017 č.j. J13726-16168530:
 - a) U parkovacích stání 41-43 a v místě křížení stávajícího kabelového vedení NN s trasou nových chodníků požadujeme mechanické ochránění vedení NN tak, aby nedošlo k jeho poškození vlivem výstavby chodníků.
 - b) U parkovacích stání 04-07, 33, 48 a 49 požadujeme přeložení stávajících kabelů NN tak, aby trasa kabelového vedení byla mimo parkovací stání. Z tohoto důvodu je nutné podat žádost o přeložku kabelového vedení NN.
17. Stavba bude prováděna v souladu s podmínkami uvedenými ve vyjádření Správy a údržby silnic Jihočeského kraje, závod Český Krumlov, ze dne 21.12.2016 č.j. SÚSCK/20111/16:
 - a) Výstavba parkovacích ploch a chodníku podél silnice III/16011 a napojení chodníku na silnici III/16318 v průtahu obce Horní Dvořiště bude provedena dle připomínek Policie ČR - Dopravního inspektorátu.
 - b) Stavbou parkovacích ploch a chodníku nedojde k zásahu do silničních pozemků parc. č. 2611/9, 2611/20 v k.ú. Horní Dvořiště silnic III/16011 a III/16318.
 - c) Provedením stavby parkovacích ploch a chodníku podél silnice III/16011 nesmí dojít ke zhoršení současných odtokových poměrů srážkových vod ze silničního tělesa v místě napojení parkovacích ploch a chodníku na vozovku, tzn. v místě napojení na vozovku silnice bude případně vyřešeno odvodnění vozovky silnice.
 - d) Výkop v živním krytu silnice III/16011 pro případné nové vpustí a jejich napojení na dešťovou kanalizaci bude proveden prořezáním asfaltové vrstvy. Výsrava výkopu bude provedena nenamrzavým materiálem hutněným po vrstvách max. tl. 0,2 m, aby nedocházelo k jeho sedání. Kvalitu hutnění požadujeme doložit výsledkem zkoušky hutnění a únosnosti, požadovaná kvalita hutnění je 100 Mpa Ev2.
 - e) Případné výkopové práce ve vozovce silnice III/16011 budou provedeny tak, aby zůstal průjezdný min. jeden jízdní pruh.
 - f) Napojení nových parkovacích ploch a chodníku s obrubníkem na vozovku silnice III/16011 a III/16318 bude provedeno pomocí oříznutí hrany vozovky, po provedení osazení obruby včetně případných nových uličních vpustí, bude vzniklá mezera doasfaltována (konečná úprava bude ve složení min. 0,2 m šterku a 0,15 m asfaltové směsi) a vzniklé správy ve vozovce ošetřeny prořezáváním komůrek s následným zalitím asfaltovou modifikovanou zálivkovou hmotou.
 - g) V případě, že si stavba parkovacích ploch a chodníku u silnic III/16011 a III/16318 vyžádá úpravu či osazení dopravního značení, dopravního zařízení budou tato opatření provedena na náklady investora stavby.
 - h) Vytěžená zemina z výkopu u silnic III/16011 a III/16318 nebude umísťována na vozovce silnice. V předmětném úseku silnic bude zhotovitelem stavby prováděn pravidelný úklid po případném znečištění vozovky silnice způsobené předmětem stavby.
 - i) Veškeré silniční pozemky parc. č. 2611/9 a 2611/20 v k.ú. Horní Dvořiště, tak jak jsou definovány dle zákona č. 13/1997 Sb., budou po ukončení stavebních prací uvedeny do původního stavu nebo takového stavu, který bude odsouhlasen Správou a údržbou silnic Jihočeského kraje.
 - j) Před vlastním prováděním stavebních prací převezme zhotovitel od zástupce Správy a údržby silnic Jihočeského kraje, závodu Český Krumlov, střediska Vyšší Brod - p. Lombarta, protokolárně dotčené úseky silnic III/16011 a III/16318 do dočasného užívání a po provedení prací ho opět protokolárně předá zpět.

18. Stavba bude prováděna v souladu s podmínkami uvedenými ve vyjádření ČEVAK, a.s., č.j. O16070033081 ze dne 22.11.2016:
 - a) Před zahájením zemních prací bude na místě provedeno vytýčení sítí provozovaných ČEVAK a.s. Vytýčení vodohospodářských sítí pro veřejnou potřebu provede p. Kodada.
 - b) Společnosti ČEVAK a.s., bude v předstihu písemně sdělen termín zahájení stavby.
 - c) Investor umožní přístup technikům ČEVAK a.s. na staveniště v průběhu realizace.
 - d) Při výstavbě nových zpevněných ploch budou povrchové prvky vodohospodářských sítí umístěny do nivelety nové zpevněné plochy. Povrchové krytí vodovodního řadu musí být minimálně 1,5 m. Min. povrchové krytí kanalizace bude dle ČSN 756005. Pokud dojde ke změně stávajícího krytí vodovodu či kanalizace, bude nutné toto předem projednat a odsouhlasit s pracovníkem společnosti ČEVAK a.s.
 - e) Technická přejímka funkčnosti povrchových prvků vodohospodářských sítí bude provedena před položením poslední vrstvy komunikace. Technickou přejímku povrchových prvků vodohospodářských sítí provede p. Kolář. Předání všech povrchových prvků vodohospodářských sítí v plně funkčním stavu bude na místě písemně potvrzeno oprávněným pracovníkem ČEVAK a.s.
 - f) Před rekonstrukcí komunikace a po ní bude provedena kamerová prohlídka kanalizace na náklady stavby a případné poruchy budou na náklady stavby opraveny.
 - g) V rámci uvedení stavby do provozu bude doložena dokumentace geodetického zaměření skutečného provedení vodohospodářských sítí a jejich povrchových znaků, které byly odkryty případně provedeny v rámci stavby.
19. Před zahájením stavby bude na viditelném místě umístěn štítek "STAVBA POVOLENA", který obdrží stavebník (na stavebním úřadě MěÚ Kaplice), jakmile toto rozhodnutí nabude právní moci. Štítek musí být chráněn před povětrnostními vlivy, aby údaje na něm zůstaly čitelné a ponechán na místě stavby až do začátku užívání stavby.
20. V případě, že stavba nebude ve stanoveném termínu dokončena, požádá stavebník o prodloužení lhůty výstavby s uvedením návrhu nové lhůty a odůvodněním nedodržení původně stanovené lhůty. Žádost nutno podat nejpozději 30 dnů před skončením lhůty (nutno uvést důvod nedokončení stavby).
21. Po dokončení stavby požádá stavebník o provedení kolaudace (kolaudačního souhlasu), ke které doloží zejména: doklad o likvidaci odpadů vzniklých při stavbě, zaměření skutečného provedení stavby, geometrický plán, prohlášení o shodě, předávací protokol, výkresy skutečného provedení stavby s případnými změnami, souhlasné stanovisko k užívání Krajského ředitelství policie – Dopravní inspektorát, technická přejímka funkčnosti povrchových prvků vodohosp. sítí (ČEVAK a.s.).

Účastníci řízení na něž se vztahuje rozhodnutí správního orgánu:

Obec Horní Dvořiště, Horní Dvořiště č.p. 26, 382 93 Horní Dvořiště

Odůvodnění:

Dne 8.2.2017 podal žadatel žádost o vydání společného rozhodnutí. Uvedeným dnem bylo zahájeno společné řízení. Protože žádost nebyla úplná a nebyla doložena všemi podklady a závaznými stanovisky potřebnými pro její řádné posouzení, byl žadatel dne 17.2.2017 vyzván k doplnění žádosti a řízení bylo přerušeno. Žádost byla doplněna dne 30.3.2017.

Z důvodu, že místně a věcně příslušný speciální stavební úřad je zároveň i obecným stavebním úřadem, nebylo požadováno vydání souhlasu se stavbou dle § 15 odst. 2 stavebního zákona.

Stavební úřad oznámil zahájení společného řízení známým účastníkům řízení a dotčeným orgánům. Současně podle ustanovení § 112 odst. 2 stavebního zákona upustil od ohledání na místě a ústního jednání, protože jsou mu dobře známy poměry v území a žádost poskytuje dostatečný podklad pro posouzení záměru, a stanovil, že ve lhůtě do 15 dnů od doručení tohoto oznámení mohou účastníci řízení uplatnit své námítky a dotčené orgány svá závazná stanoviska.

Stavební úřad v provedeném společném řízení přezkoumal předloženou žádost, projednal ji s účastníky řízení a dotčenými orgány a zjistil, že jejím uskutečněním nebo užíváním nejsou ohroženy zájmy chráněné stavebním zákonem, předpisy vydanými k jeho provedení a zvláštními předpisy. Umístění stavby je v souladu se schválenou územně plánovací dokumentací a vyhovuje obecným požadavkům na využívání území. Projektová dokumentace stavby splňuje obecné požadavky na výstavbu. Stavební úřad v průběhu řízení neshledal důvody, které by bránily povolení záměru.

Stanoviska sdělili:

- Městský úřad Kaplice, společné vyjádření ze dne 21.3.2017 č.j. MěÚK/07124/2017
- E.ON Česká republika, s. r.o., RCDS České Budějovice, souhlas ze dne 9.3.2017 č.j. J13726-16168530
- Správa a údržba silnic Jihočeského kraje, p.o., závod Český Krumlov, souhlas ze dne 13.2.2017, vyjádření ze dne 21.12.2016 č.j. SÚSCK/20111/16
- Krajské ředitelství policie Jihočeského kraje, Územní odbor Český Krumlov, Dopravní inspektorát, stanovisko ze dne 13.2.2017 č.j. KRPC-25211-1/ČJ-2017-020206, stanovisko ze dne 7.12.2016 č.j. KRPC-184502-1/ČJ-2016-020206
- E.ON Servisní, s. r.o., RCDS České Budějovice, vyjádření ze dne 14.7.2016 č.j. B17606-16129594
- E.ON Servisní, s. r.o., RCDS České Budějovice, vyjádření ze dne 13.7.2016 č.j. H18585-16129594
- CETIN a.s., vyjádření č.j. 757504/16 ze dne 15.11.2016
- ČEVAK, a.s., vyjádření č.j. O16070033081 ze dne 22.11.2016

Stavební úřad zajistil vzájemný soulad předložených závazných stanovisek dotčených orgánů vyžadovaných zvláštními předpisy a zahrnul je do podmínek rozhodnutí.

Stavební úřad rozhodl, jak je uvedeno ve výroku rozhodnutí, za použití ustanovení právních předpisů ve výroku uvedených.

Účastníci řízení - další dotčené osoby:

Nebyly stanoveny

Vypořádání s návrhy a námitkami účastníků:

- Účastníci neuplatnili návrhy a námitky.

Vypořádání s vyjádřeními účastníků k podkladům rozhodnutí:

- Účastníci se k podkladům rozhodnutí nevyjádřili.

Poučení účastníků:

Proti tomuto rozhodnutí se lze odvolat do 15 dnů ode dne jeho oznámení ke Krajskému úřadu Jihočeského kraje České Budějovice, podáním u zdejšího správního úřadu.

Odvolání se podává s potřebným počtem stejnopisů tak, aby jeden stejnopis zůstal správnímu orgánu a aby každý účastník dostal jeden stejnopis. Nepodá-li účastník potřebný počet stejnopisů, vyhotoví je správní orgán na náklady účastníka. Odvoláním lze napadnout výrokovou část rozhodnutí, jednotlivý výrok nebo jeho vedlejší ustanovení. Odvolání jen proti odůvodnění rozhodnutí je nepřipustné.

Stavební úřad po dni nabytí právní moci výroku o umístění stavby doručí žadateli stejnopis písemného vyhotovení územního rozhodnutí opatřený doložkou právní moci spolu s ověřenou grafickou přílohou, stejnopis písemného vyhotovení územního rozhodnutí opatřený doložkou právní moci doručí také místně příslušnému obecnímu úřadu, pokud není stavebním úřadem, a jde-li o stavby podle § 15 nebo 16 stavebního zákona, také stavebnímu úřadu příslušnému k povolení stavby.

Stavební úřad po dni nabytí právní moci výroku o povolení stavby zašle žadateli jedno vyhotovení ověřené projektové dokumentace a štítek obsahující identifikační údaje o povolené stavbě. Další vyhotovení ověřené projektové dokumentace zašle vlastníkovi stavby, pokud není žadatelem. Žadatel je povinen štítek před zahájením stavby umístit na viditelném místě u vstupu na staveniště a ponechat jej

tam až do dokončení stavby, případně do vydání kolaudačního souhlasu; rozsáhlé stavby se mohou označit jiným vhodným způsobem s uvedením údajů ze štítku.

Společné rozhodnutí má podle § 94a odst. 5 stavebního zákona platnost 2 roky. Stavba nesmí být zahájena, dokud rozhodnutí nenabude právní moci.



Ing. Jakub Žahourek

vedoucí odboru dopravy a silničního hospodářství

Toto rozhodnutí musí být vyvěšeno po dobu 15 dnů na úřední desce obce Horní Dvořiště a na úřední desce stavebního úřadu, který vede řízení. Rozhodnutí bude zveřejněno i způsobem umožňující dálkový přístup.

17. 05. 2017

Vyvěšeno dne:

Sejmuto dne:

O B E C N Í Ú Ř A D

382 93 HORNÍ DVOŘIŠTĚ

Razítko, podpis orgánu, který potvrzuje vyvěšení a sejmnutí oznámení.

Příloha:

- situační výkres na podkladu katastrální mapy

Poplatek:

Správní poplatek podle zákona č. 634/2004 Sb., o správních poplatcích položky 17 odst. 1 písm. f) ve výši 20000 Kč, položky 18 odst. 1 písm. f) ve výši 10000 Kč, celkem 30000 Kč byl zaplacen dne 12.4.2017.

Obdrží:

Účastníci dle § 85, odst. 1 písm. a), b) a § 109 písm. a) stavebního zákona (dodejky):

1. Obec Horní Dvořiště, Horní Dvořiště č.p. 26, 382 93 Horní Dvořiště + veřejná vyhláška

2. Ing. Martin Ertl, IDDS: nh9gzpk

Účastníci dle § 85, odst. 2 písm. a), b) a § 109 písm. d), e), f) stavebního zákona:

- doručováno veřejnou vyhláškou dle § 144 zákona č. 500/2004 Sb., správní řád


Na vědomí:

3. Městský úřad Kaplice, odbor životního prostředí, územního plánování a památkové péče, Náměstí č.p. 70, 382 41 Kaplice I

4. Městský úřad Kaplice, odbor stavební úřad, Náměstí č.p. 70, 382 41 Kaplice I

5. Krajské ředitelství policie Jihočeského kraje, Územní odbor Český Krumlov - Dopravní inspektorát, IDDS: eb8ai73

6. Městský úřad Kaplice, odbor vnitřních věcí, Náměstí č.p. 70, 382 41 Kaplice I + veřejná vyhláška

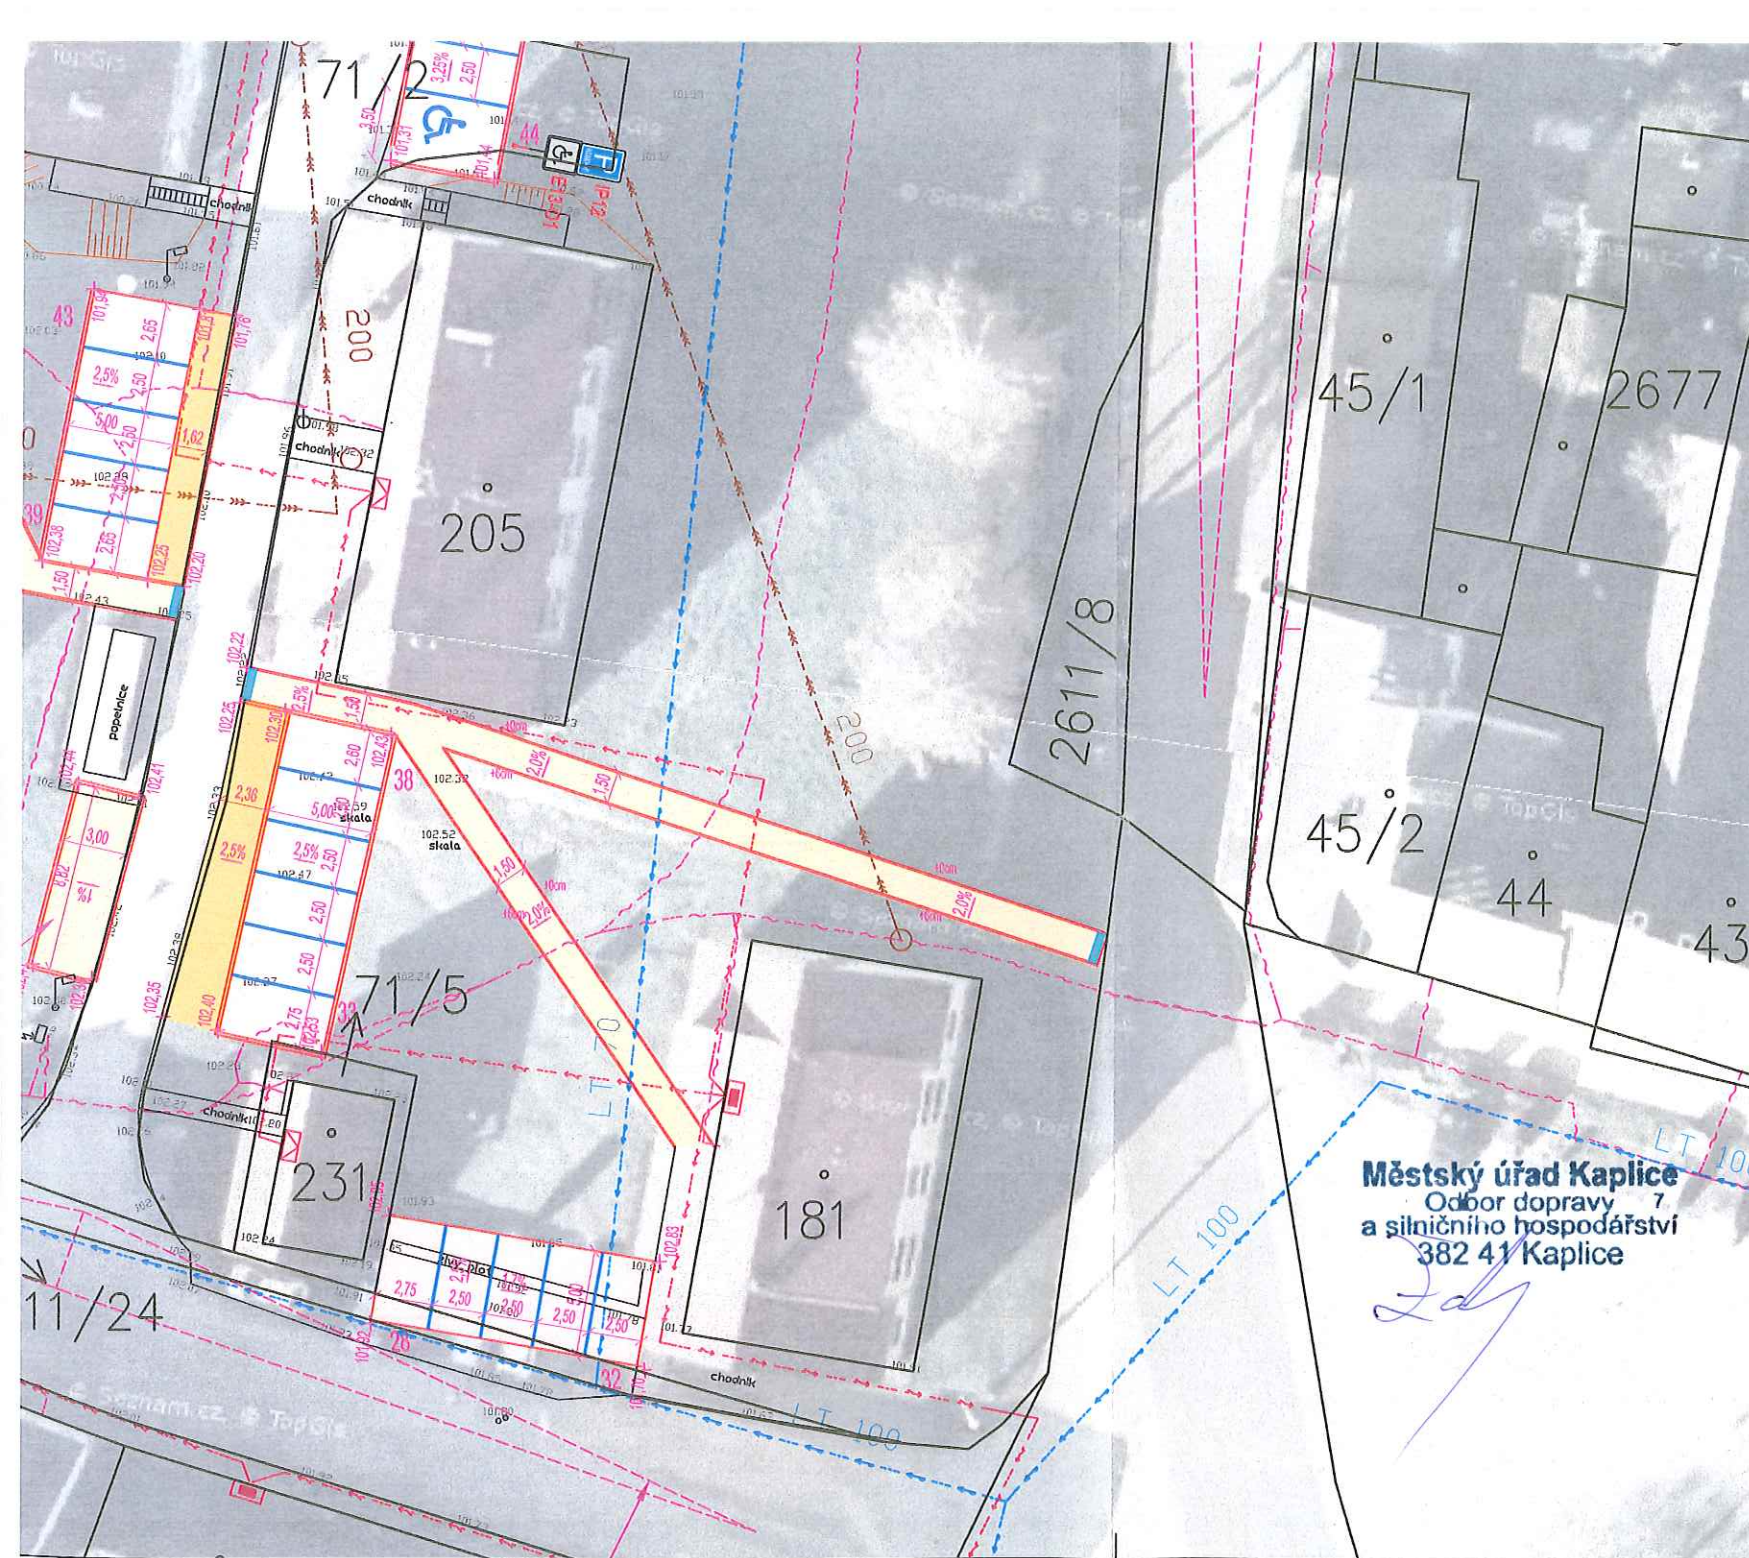

LEGENDA:

- betonová dlažba parkovacích stání
- betonová dlažba manévrovacích ploch
- betonová dlažba pochodí
- VDZ – návrh (vyznačeno dlažbou odlišné barvy)
- hrana navržená, s obrubou
- hrana stávající
- katastr nemovitostí
- rozhledové trojúhelníky
- 385,10 výška navrženého povrchu (pod obrubou)
- 385,10 výška stávajícího terénu
- 1,71% sklon navrženého povrchu

INŽENÝRSKÉ SÍTĚ STÁVAJÍCÍ:

- vedení NN podzemní
- kabel sdělovací nadzemní
- vodovod
- kanalizace



MEAtelier
IČ: 65028856
Matice Školské 249/2
370 01 České Budějovice
T. +420 607 600 870
e-mail: erilmartin@seznam.cz

projekt:

**HORNÍ DVOŘIŠTĚ, PARKOVACÍ PLOCHY U
BYTOVÝCH DOMŮ**

Klient:	zastoupený:
Obec Horní Dvořiště	Zdeněk Kemény
Horní Dvořiště 26,	starosta obce
382 93 Horní Dvořiště	

stupeň dokumentace:
[DUR+DSP] dokumentace pro složené územní
a stavební řízení

název výkresu:

SITUACE STAVBY

kreslí:

ing. Martin Ertl

zodpovědný projektant:

Milan Ertl

datum:

01/2017

číslo výkresu:

01

měřítka:

1:250


paré:

Městský úřad Kaplice
Odbor dopravy 7
a silničního hospodářství
382 41 Kaplice

2d



19

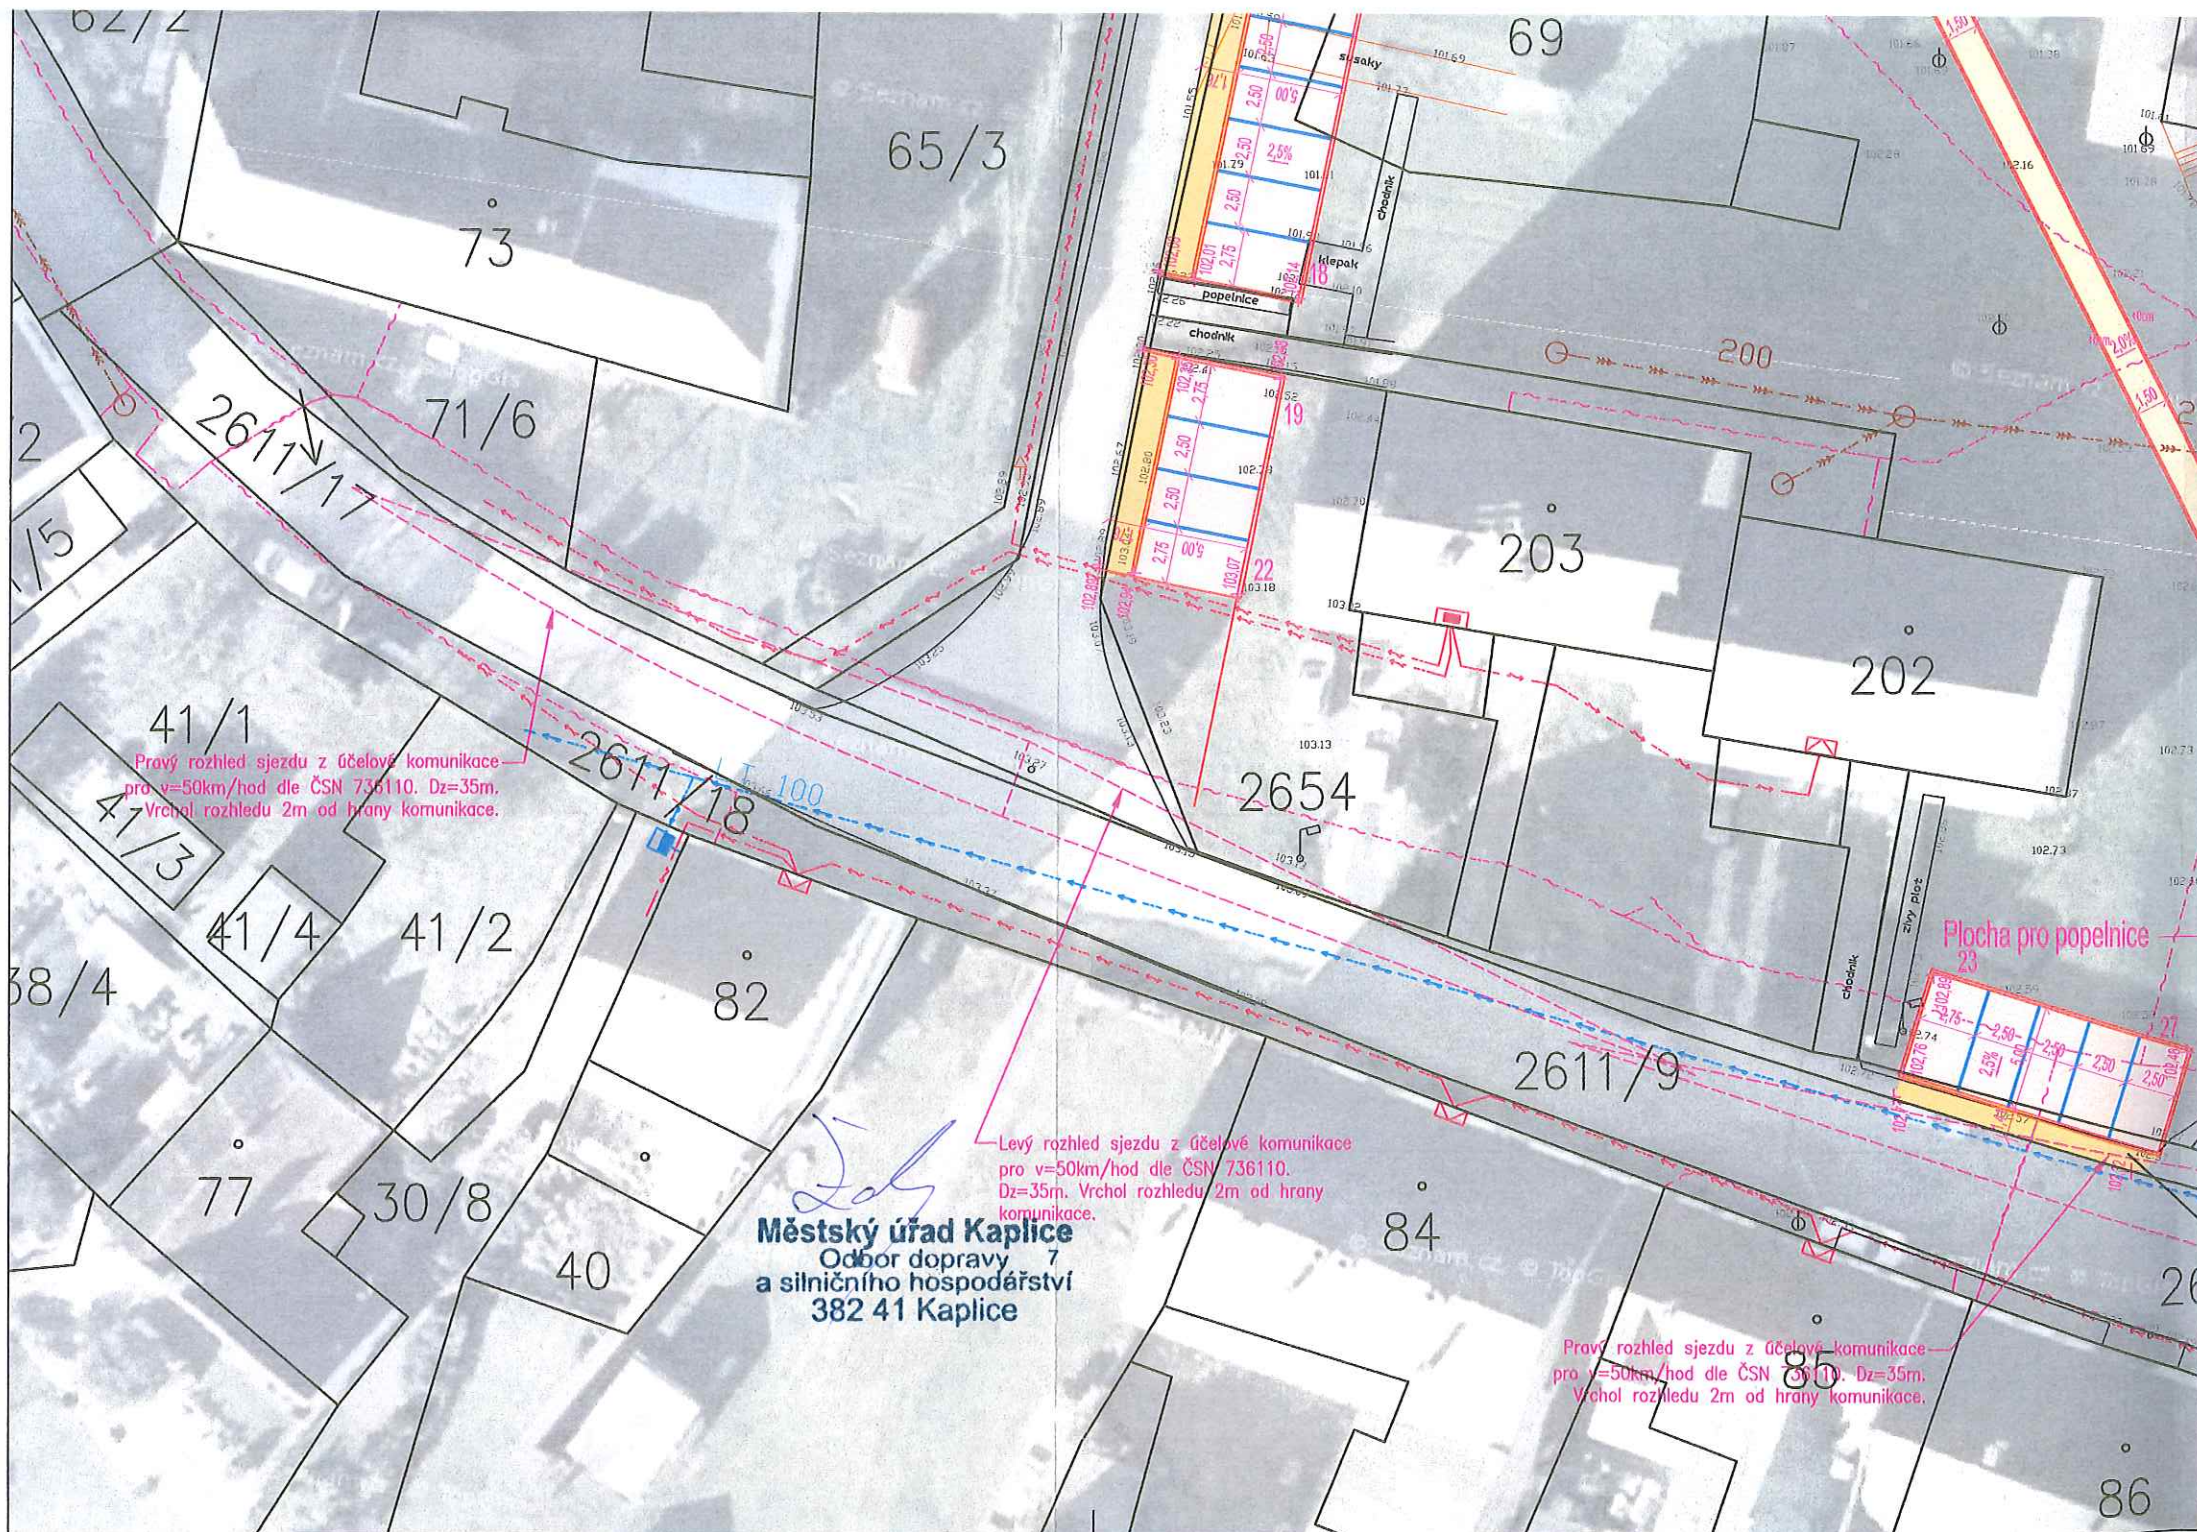



63/3

63/4

62/3

71/3

232

63/1

201

200

65/4

63/2

71/1

John
Městský úřad Kaplice
Oddělení inženýrské
a silniční správy
382 41 Kaplice

P

ET3-01

chodník

popelnice

popelnice

chodník

popelnice

popelnice

chodník

