



ÚZEMNÍ PLÁN HORNÍ DVOŘIŠTĚ

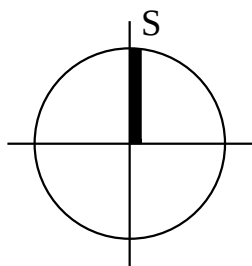

06 VÝKRES ŠIRŠÍCH VZTAHŮ

1:50000

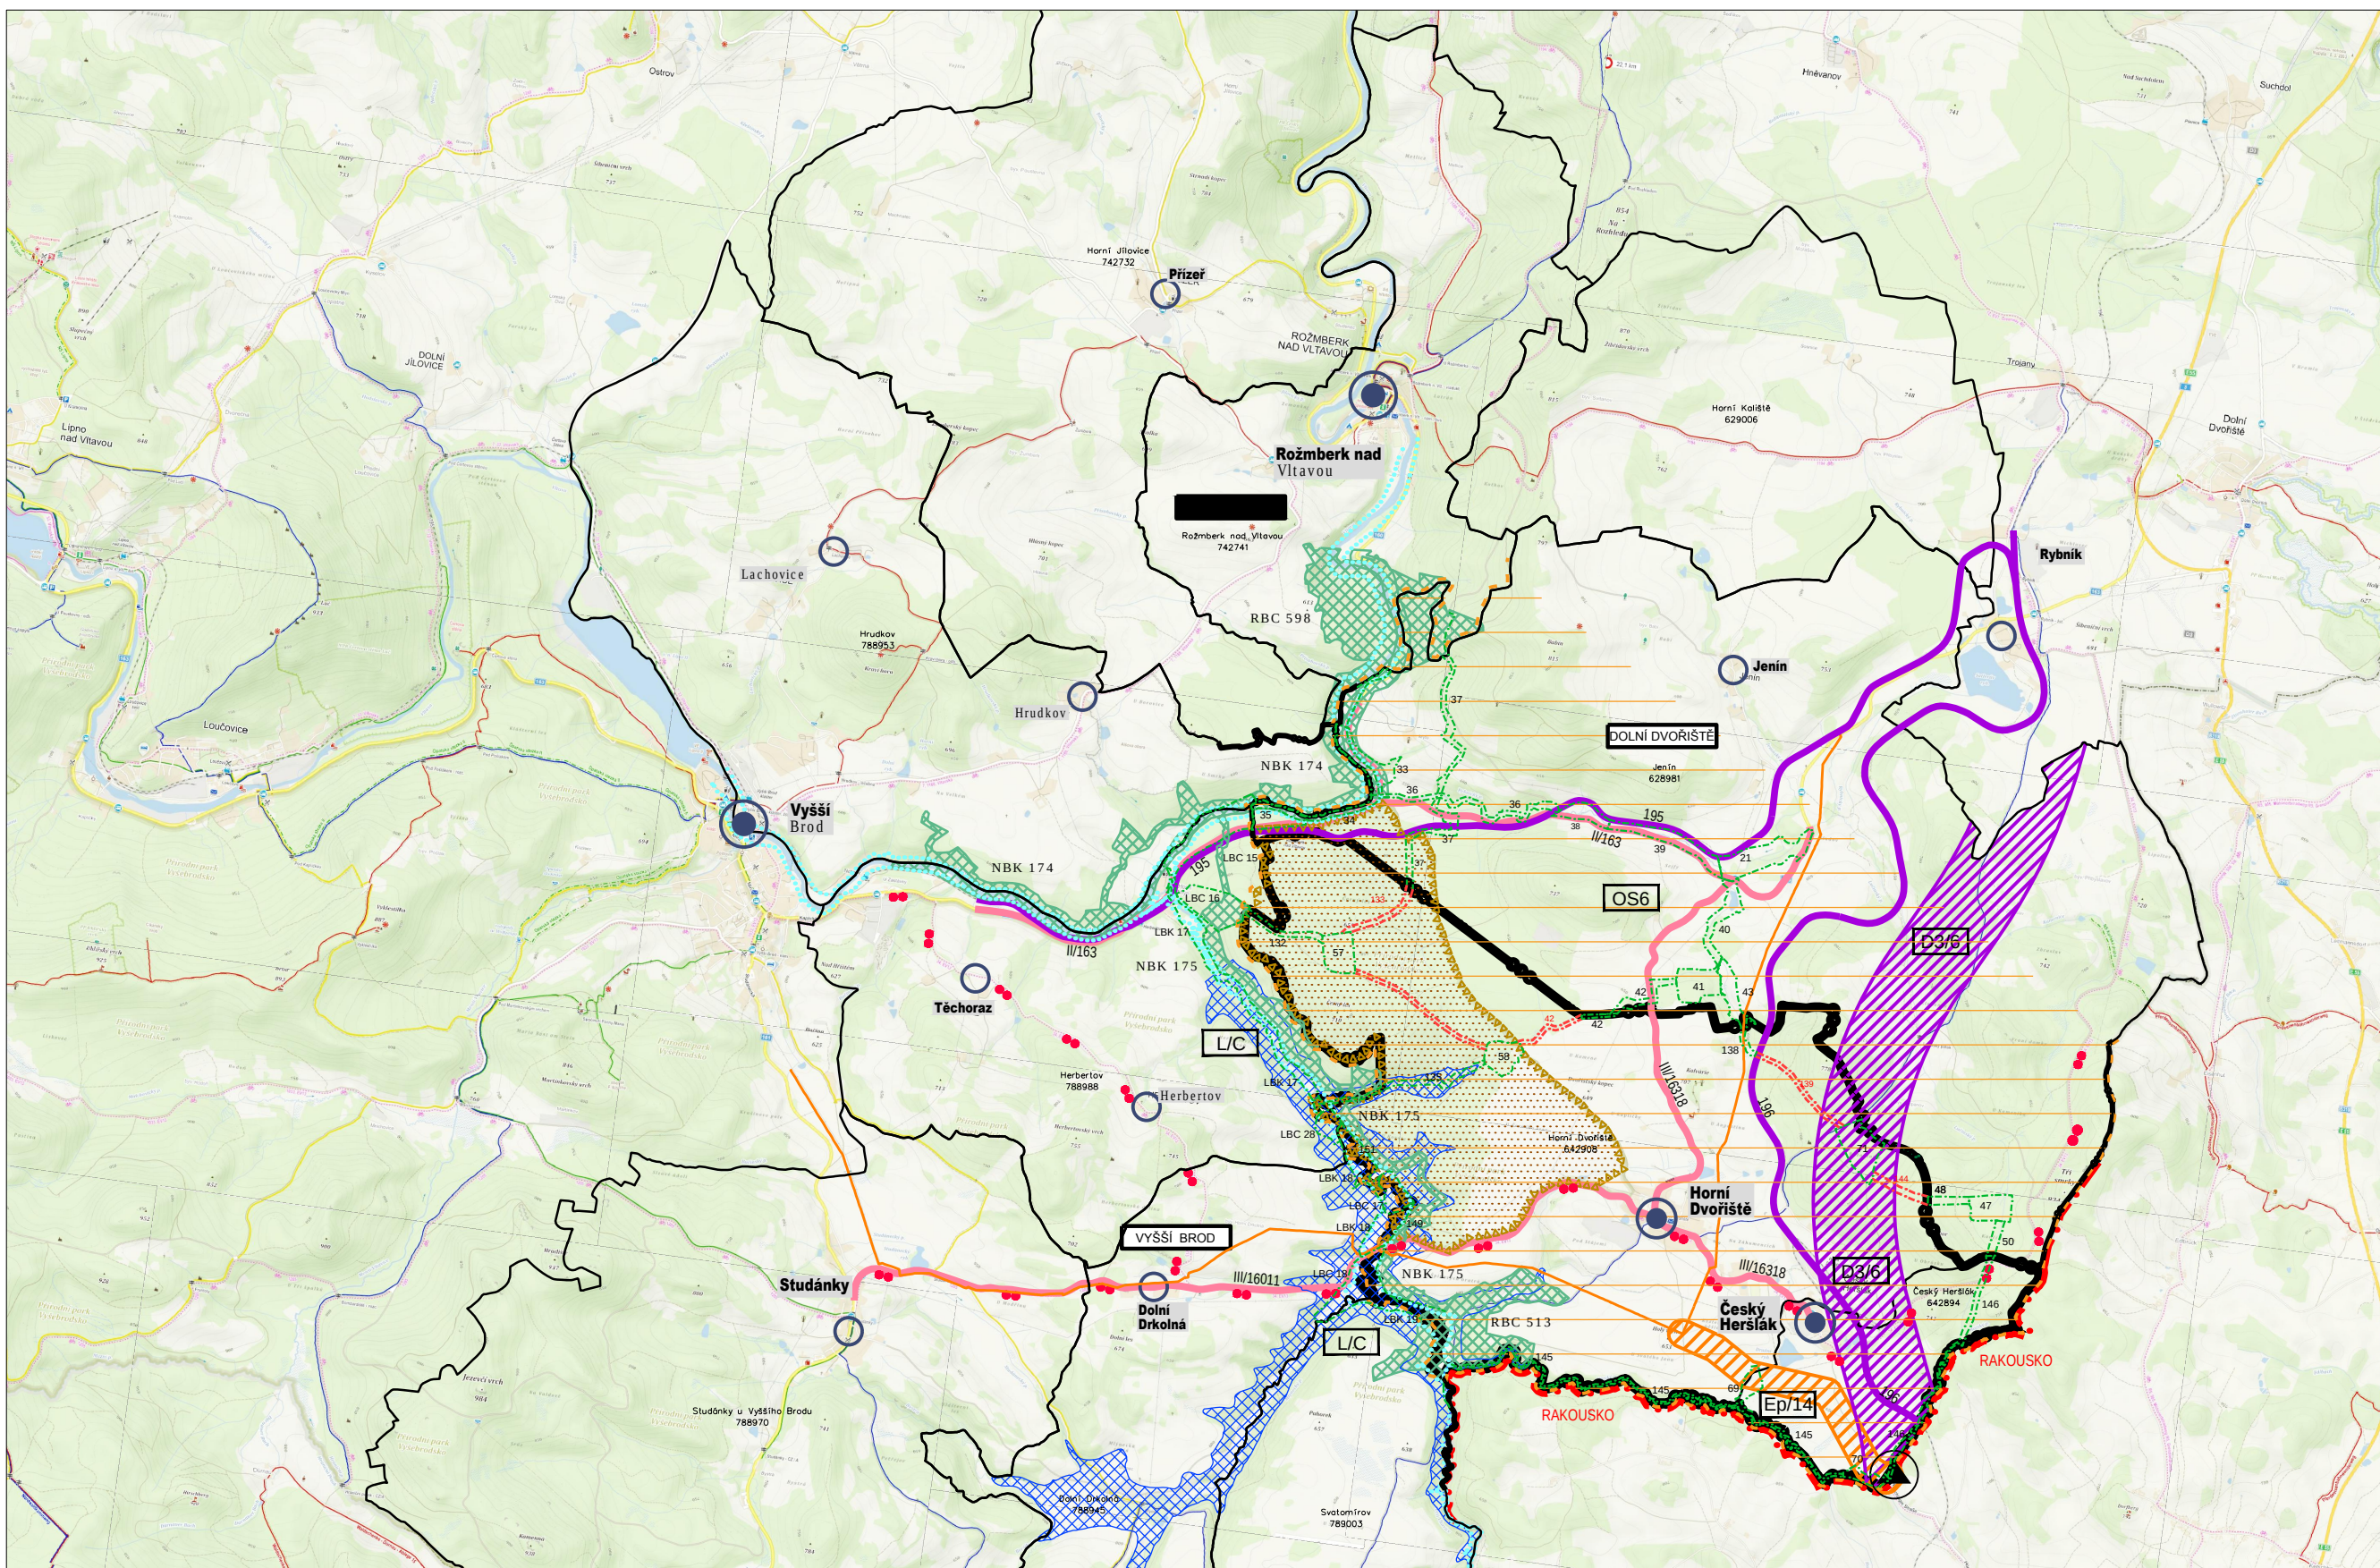

LEGENDA

STAV	NÁVRH	
		HRANICE ŘEŠENÉHO ÚZEMÍ - SPRÁVNÍ ÚZEMÍ OBCE
		STÁTNÍ HRANICE ČR - RAKOUSKO
		HRANIČNÍ PŘECHOD
		SOUSEDNÍ OBCE
		HRANICE KATASTRŮ
		STŘEDISKO OSÍDLENÍ MÍSTNÍHO VÝZNAMU
		STŘEDISKO OSÍDLENÍ OSTATNÍ
		ROZVOJOVÁ OSA REPUBLIKOVÉHO VÝZNAMU OS6
		TRASY SILNIČNÍ DOPRAVY KOMUNIKACE II. a III. TŘÍDY
		ŽELEZNICE
		PLOCHY DOPRAVNÍ INFRASTRUKTURY - DRÁŽNÍ DOPRAVA - IV. TRANZITNÍ ŽELEZNIČNÍ KORIDOR
		CYKLOTRASA
		ZÁMĚR ÚZEMNÍ REZERVY TECHNICKÉ INFRASTRUKTURY V OBLASTI ZÁSOBOVÁNÍ VODOU L/C VĚTŠÍ VLTAVICE
		VYHLÁŠENÉ ZÁPLAVOVÉ ÚZEMÍ Q100
		PLOCHY TECHNICKÉ INFRASTRUKTURY - ZÁMĚR NADMÍSTNÍHO VÝZNAMU V OBLASTI ZÁSOBOVÁNÍ PLYNEM Ep14 - PŘESHRAŇNÍ PROPOJENÍ VTL PLYNOVODU Č. HERŠLÁK
		PLYNOVOD VTL
		PŘÍRODNÍ PARK VYŠEBRODSKO
		SEGMENTY NADREGIONÁLNÍHO A REGIONÁLNÍHO ÚSES
		SEGMENTY LOKÁLNÍHO ÚSES

SPRÁVNÍ ORGÁN, KTERÝ ÚZEMNÍ PLÁN VYDAL:	
ZASTUPITELSTVO OBCE HORNÍ DVOŘIŠTĚ	
DATUM NABYTÍ ÚČINNOSTI:	
03.07.2018	
JMÉNO, PŘÍJMENÍ A FUNKCE OPRAVNĚNÉ ÚŘEDNÍ OSOBY POŘIZOVATELE:	
ING. LUKÁŠ BUDNÁR, TAJEMNÍK, MĚÚ KAPLICE	
PODPIS :	OTISK ÚŘEDNÍHO RAZÍTKA :

SP Studio, s.r.o.,
architektonická kancelář, Budějovická 58, Č. Krumlov
tel.: 380711315, e-mail: rampas@spstudio.cz

č.v.06



SP STUDIO, s.r.o.
ARCHITEKTONICKÁ KANCELÁŘ
BUDĚJOVICKÁ 58, ČESKÝ KRUMLOV
TEL.: 380711315, FAX: 380712671

PROJEKTANT ING. ARCH. J. RAMPAS ČKA 02603			
AUTOR ING. ARCH. J. RAMPAS			
VYPRACOVAL Z.KOHOUTOVÁ			
POŘIZOVATEL, OBJEDNATEL MĚSTSKÝ ÚŘAD KAPLICE, ODBOR ŽP, PP, ÚÚP		OBJEDNATEL OBEC HORNÍ DVOŘIŠTĚ	
AKCE ÚZEMNÍ PLÁN HORNÍ DVOŘIŠTĚ		STUPEŇ	ÚPD
		DATUM	07/2018
		Č. ZAKÁZKY	SP 2016/14
VÝKRES VÝKRES ŠIRŠÍCH VZTAHŮ		MĚŘITKO 1:50000	Č. VÝKRESU 06