


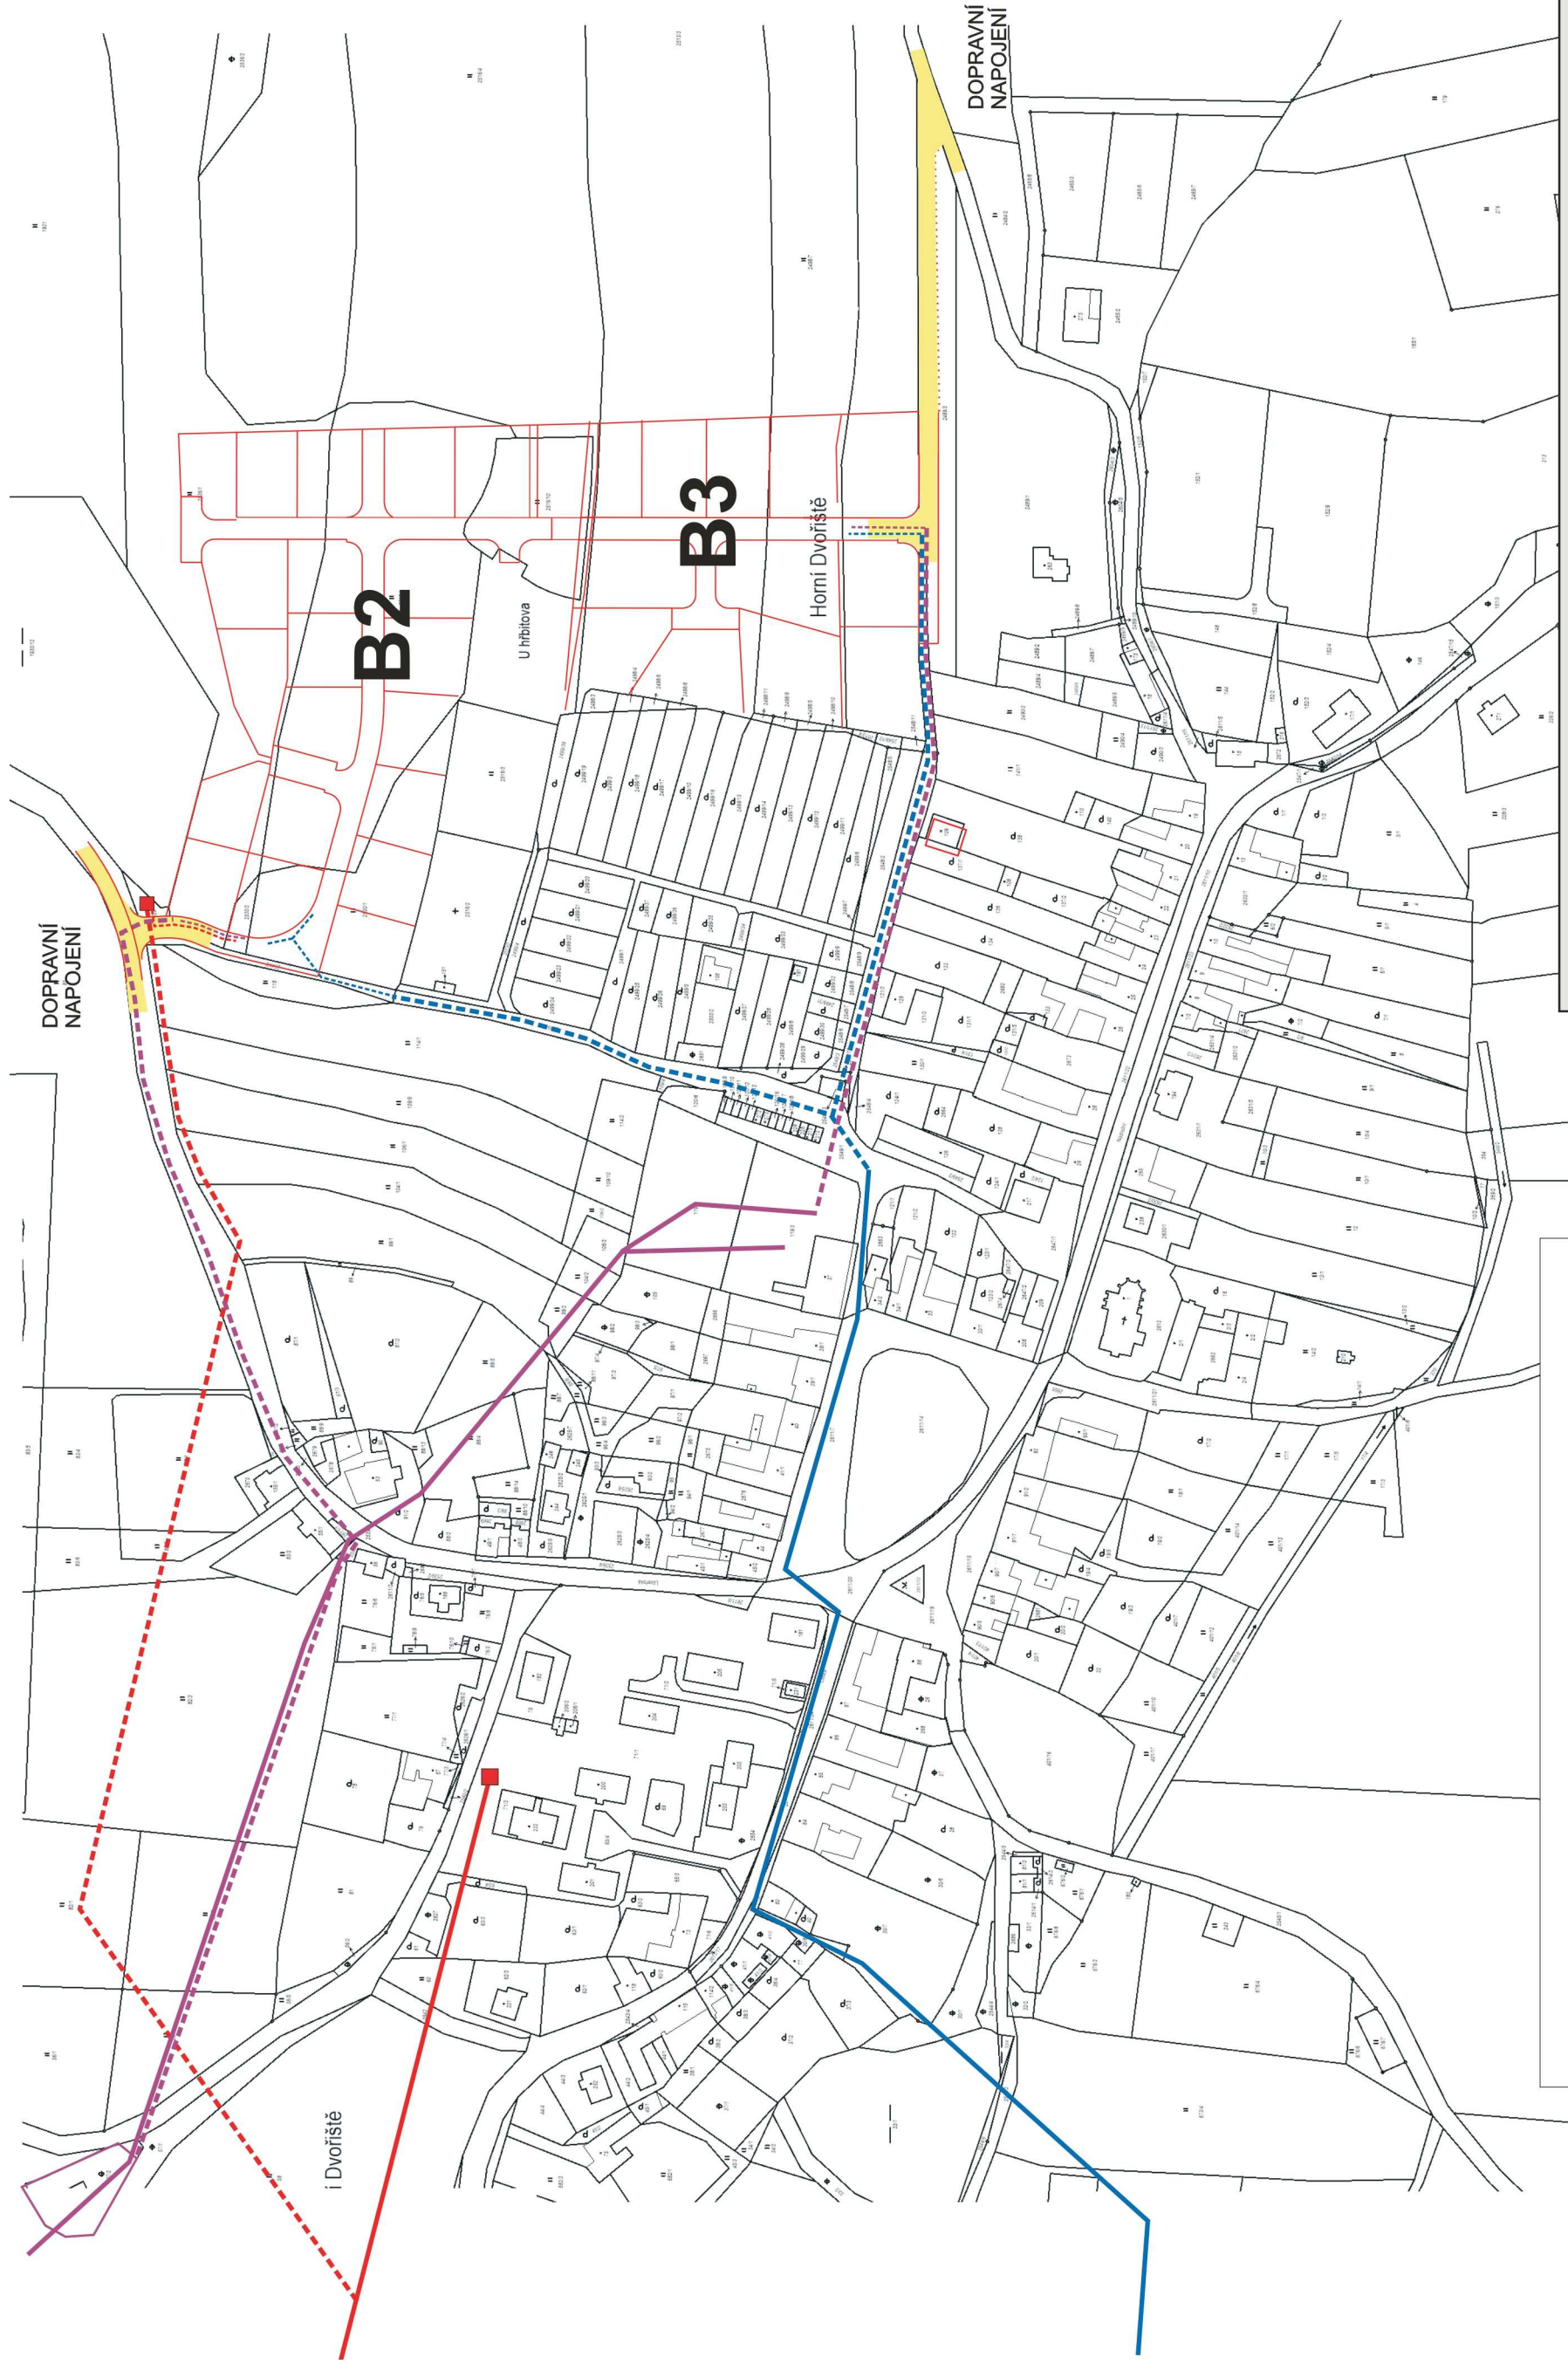

ÚZEMNÍ STUDIE HORNÍ DVORŠTĚ - LOKALITA B2

lokalita:	B2	pořizovatel:	Obec Horní Dvořiště	zpracovatel:  H8B PENTA S.R.O. ARCHITEKTONICKÝ ATELIER IČO: 63502417 SENOVÁŽNÉ NÁM. 1736, 370 01 ČESKÉ BUDĚJOVICE
kat. úz.	Horní Dvořiště	autor:	ing. arch. P. Heteša	
kraj	Jihočeský	výkres:		
datum:	květen 2022		ŠIRŠÍ VZTAHY - NÁPOJENÍ TECHNICKÉ A DOPRAVNÍ INFRASTRUKTURY	
měřítko:	1:1000		07	
stupeň PD:	US			

stav	kanalizace	elektrika	vodovod	doprava
návrh dle ÚP				
návrh dle ÚS				