


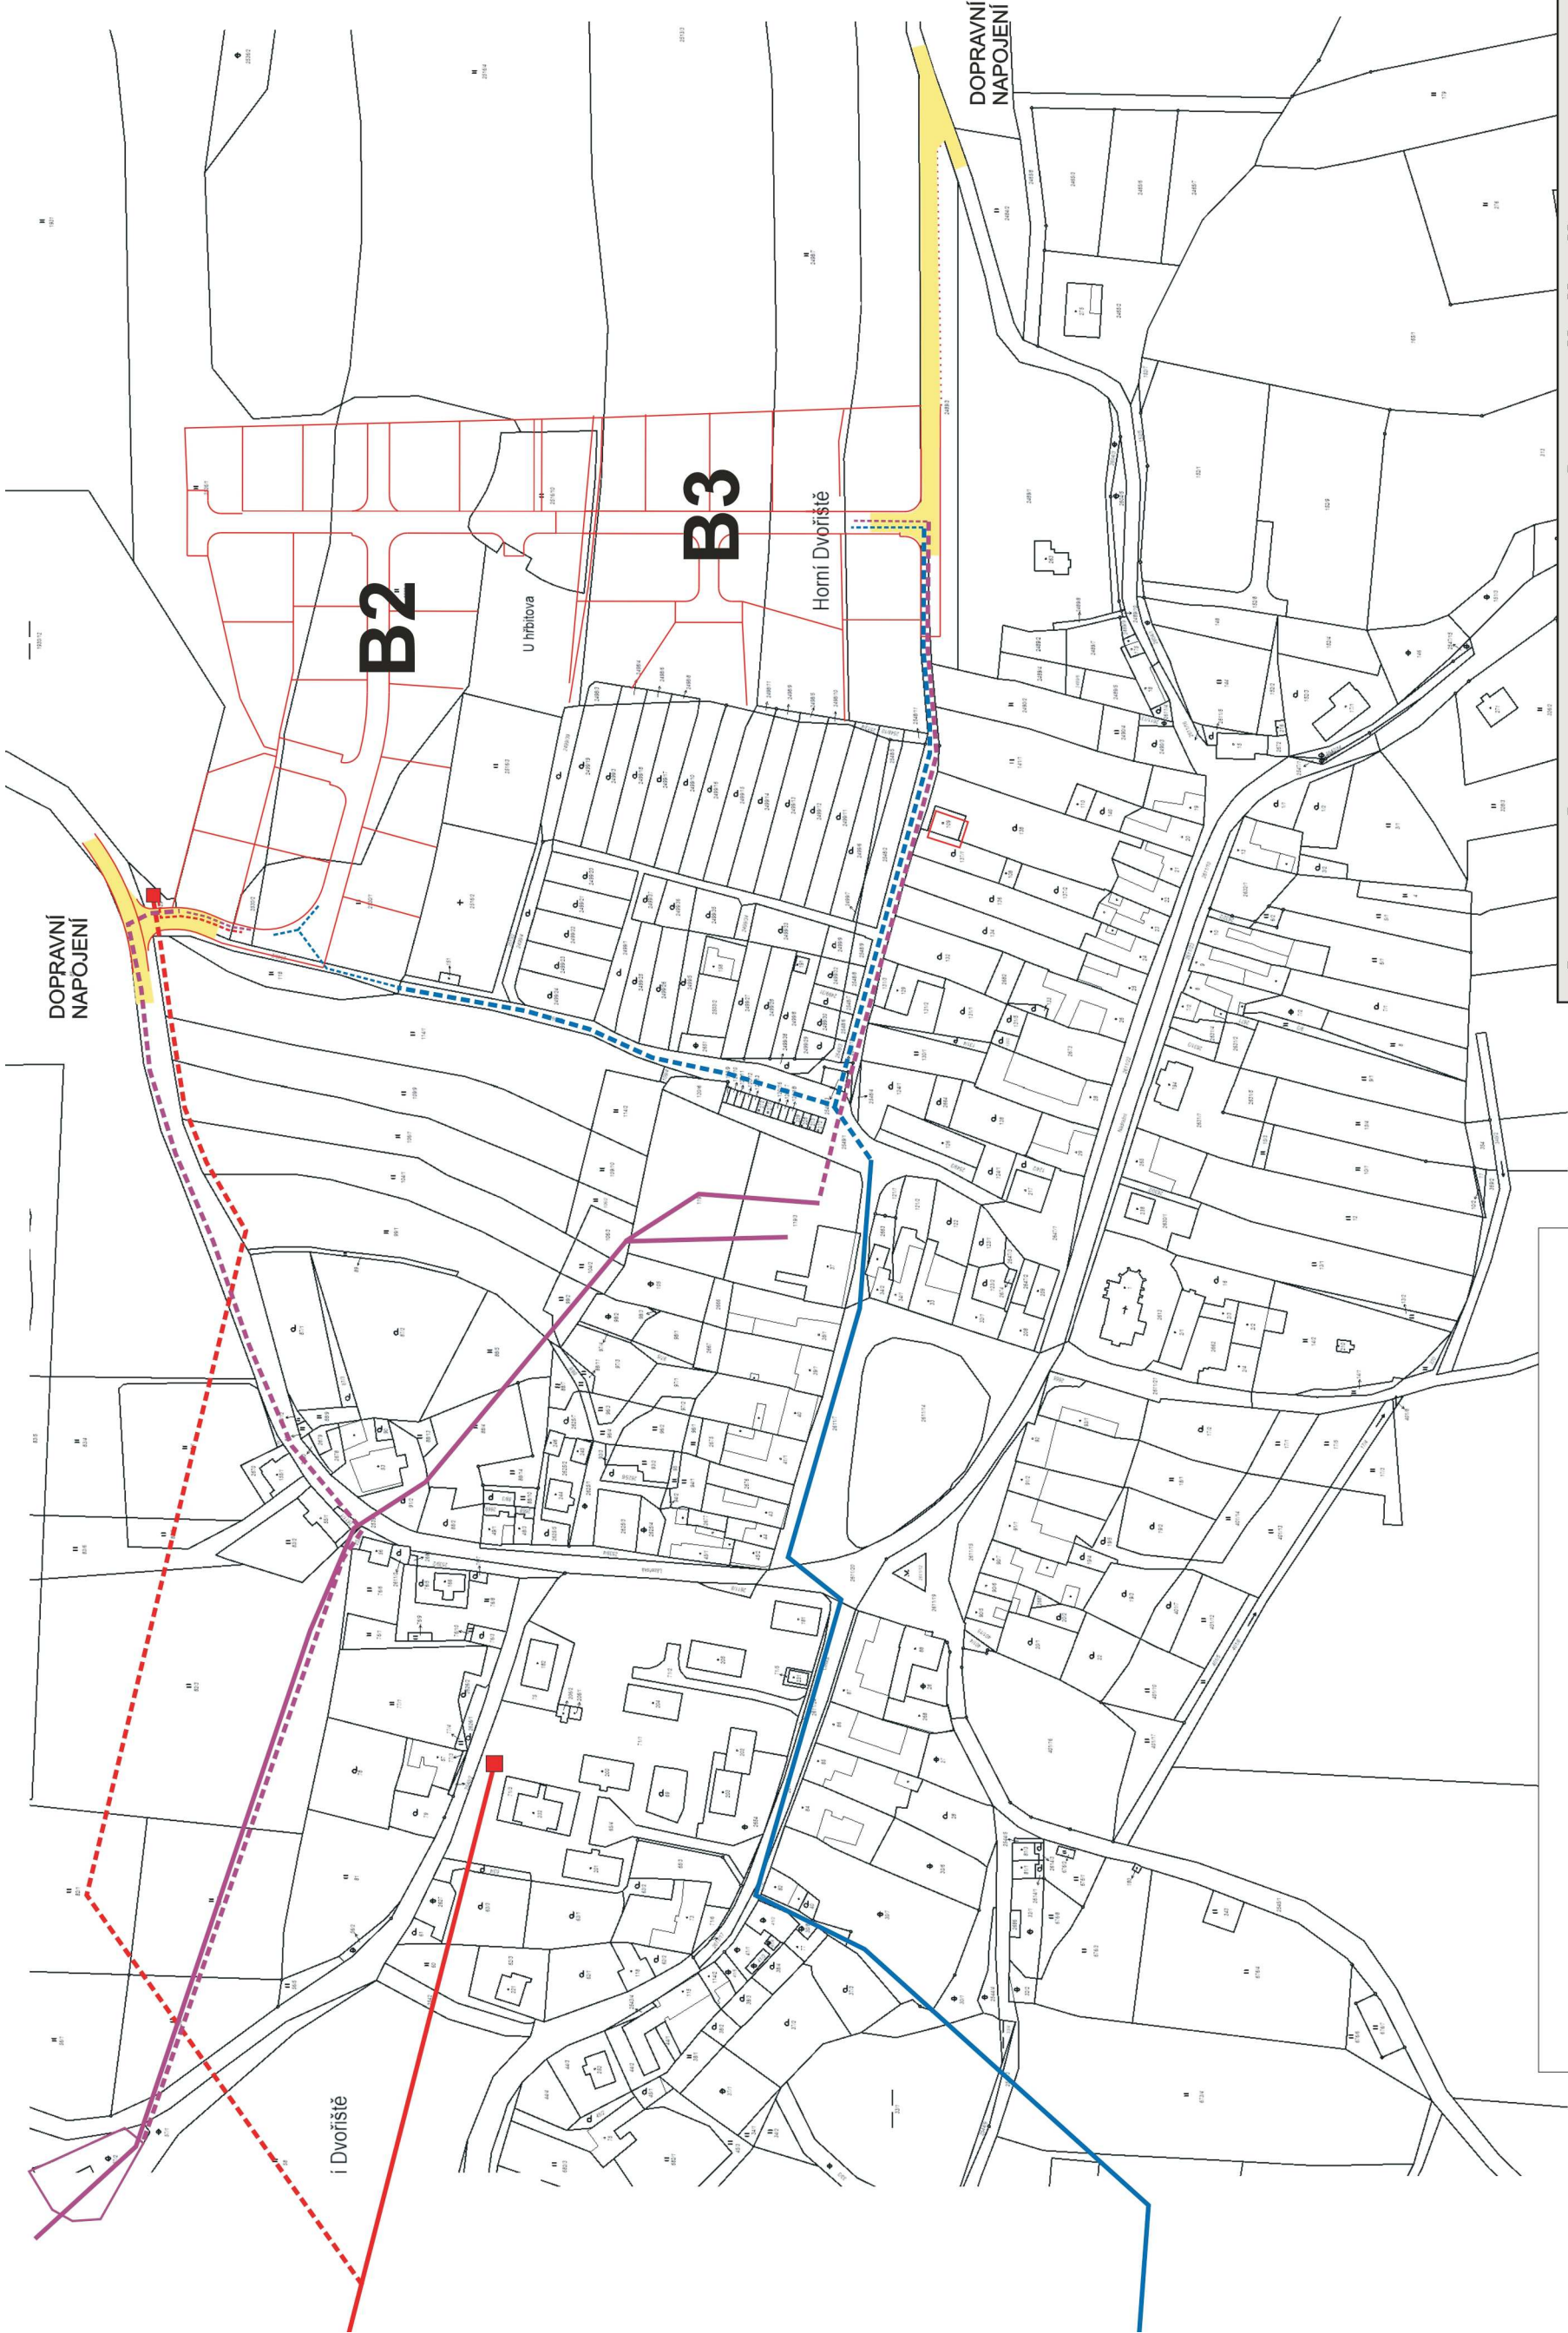

stav		kanalizace	elektrika	vodovod	doprava
návrh dle ÚP	návrh dle ÚP	-----	-----	-----	-----
	návrh dle ÚP	-----	-----	-----	-----
	návrh dle ÚP	-----	-----	-----	-----

ÚZEMNÍ STUDIE HORNÍ DVORIŠTĚ - LOKALITA B3

lokalita: B3		pořizovatel: Obec Horní Dvoriště		zpracovatel:  H&B PENTA S.R.O. ARCHITEKTONICKÝ ATELIER IČO: 62502417 SENOVÁŽNÉ NÁM. 1736, 370 01 ČESKÉ BUDĚJOVICE P E N T A
kat. úz. Horní Dvoriště		autor: ing. arch. P. Heteša		
kraj Jihočeský		výkres:		
datum: květen 2022		07		
měřítko: 1:1000		ŠIRŠÍ VZTAHY - NAPOJENÍ TECHNICKÉ A DOPRAVNÍ INFRASTRUKTURY		
stupeň PD: US				