



SO 101

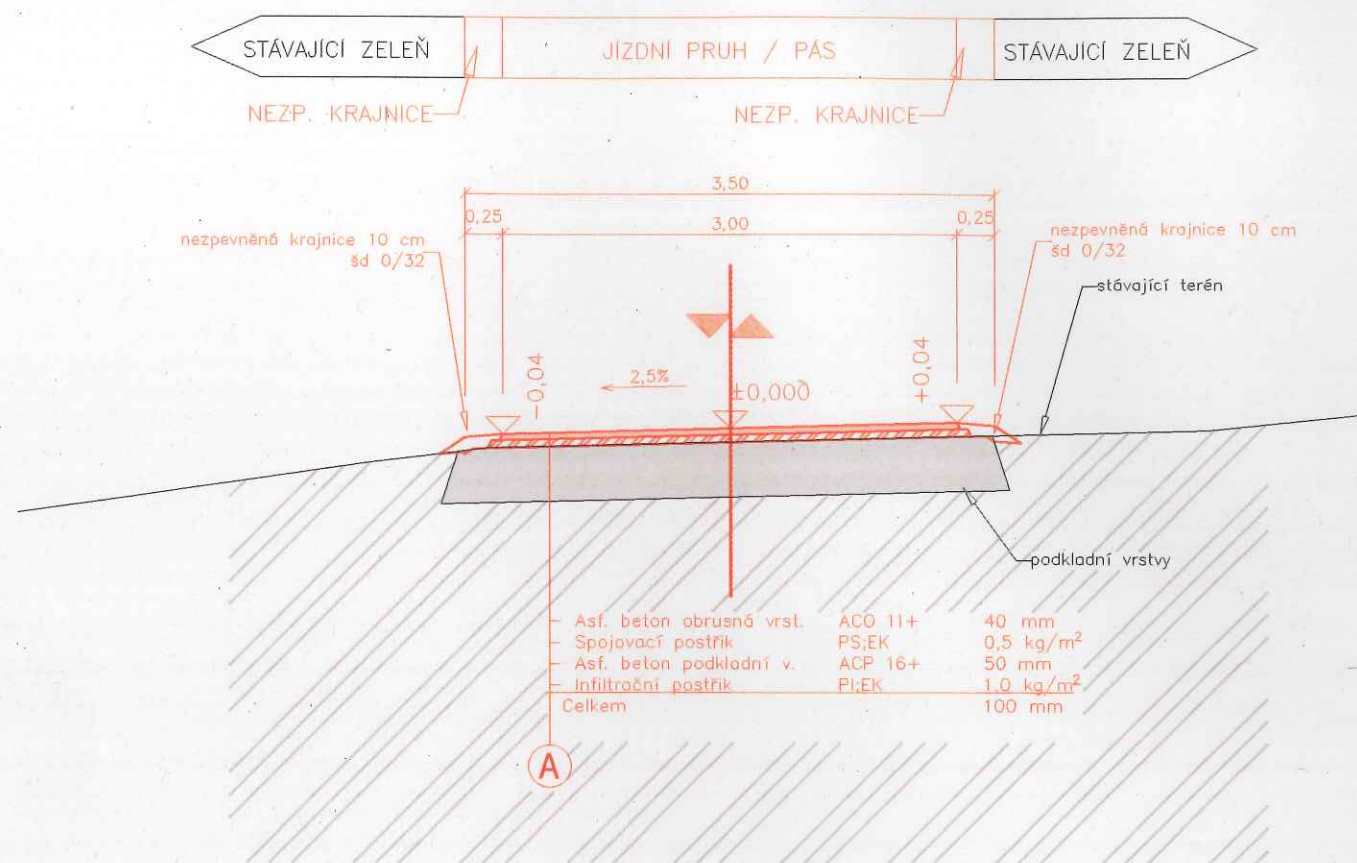

SO 102

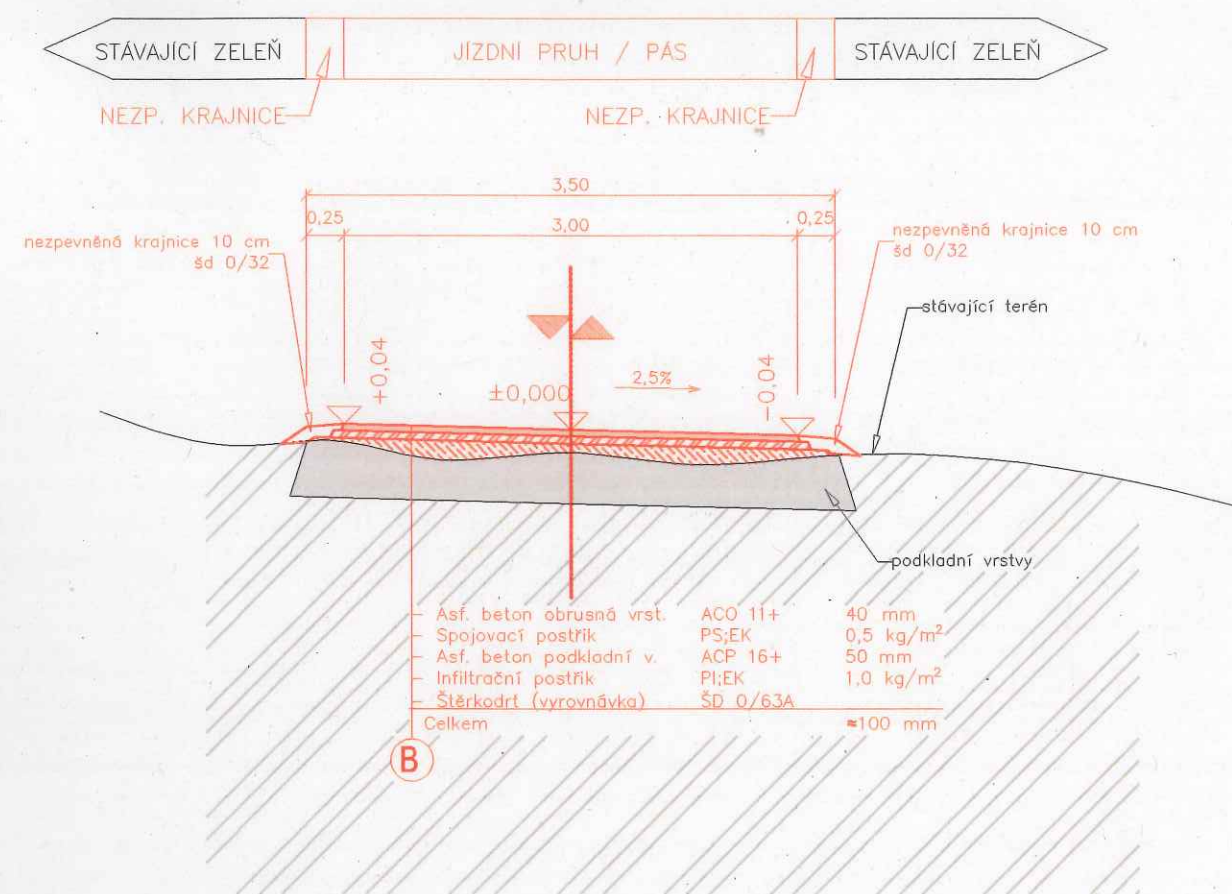

projektoval	kreslil	odp. projektant	ved. projektant
Ing. Petr TOLAR			
OÚ: Horní Dvořiště [545503] KÚ: Horní Dvořiště [642908]			
Investor: Obec Horní Dvořiště, č. p. 26, 38293 Horní Dvořiště			
Akce:			
Oprava komunikace na p. č. 2344 v k.ú. Horní Dvořiště			
obsah výkresu:			
Vzorové příčné řezy			
datum: 01/2024			
formát:			
účel: D O S			
měřítko: 1 : 50			
zak. číslo:			
arch. číslo:			
č. výkresu:			
D.3.			

