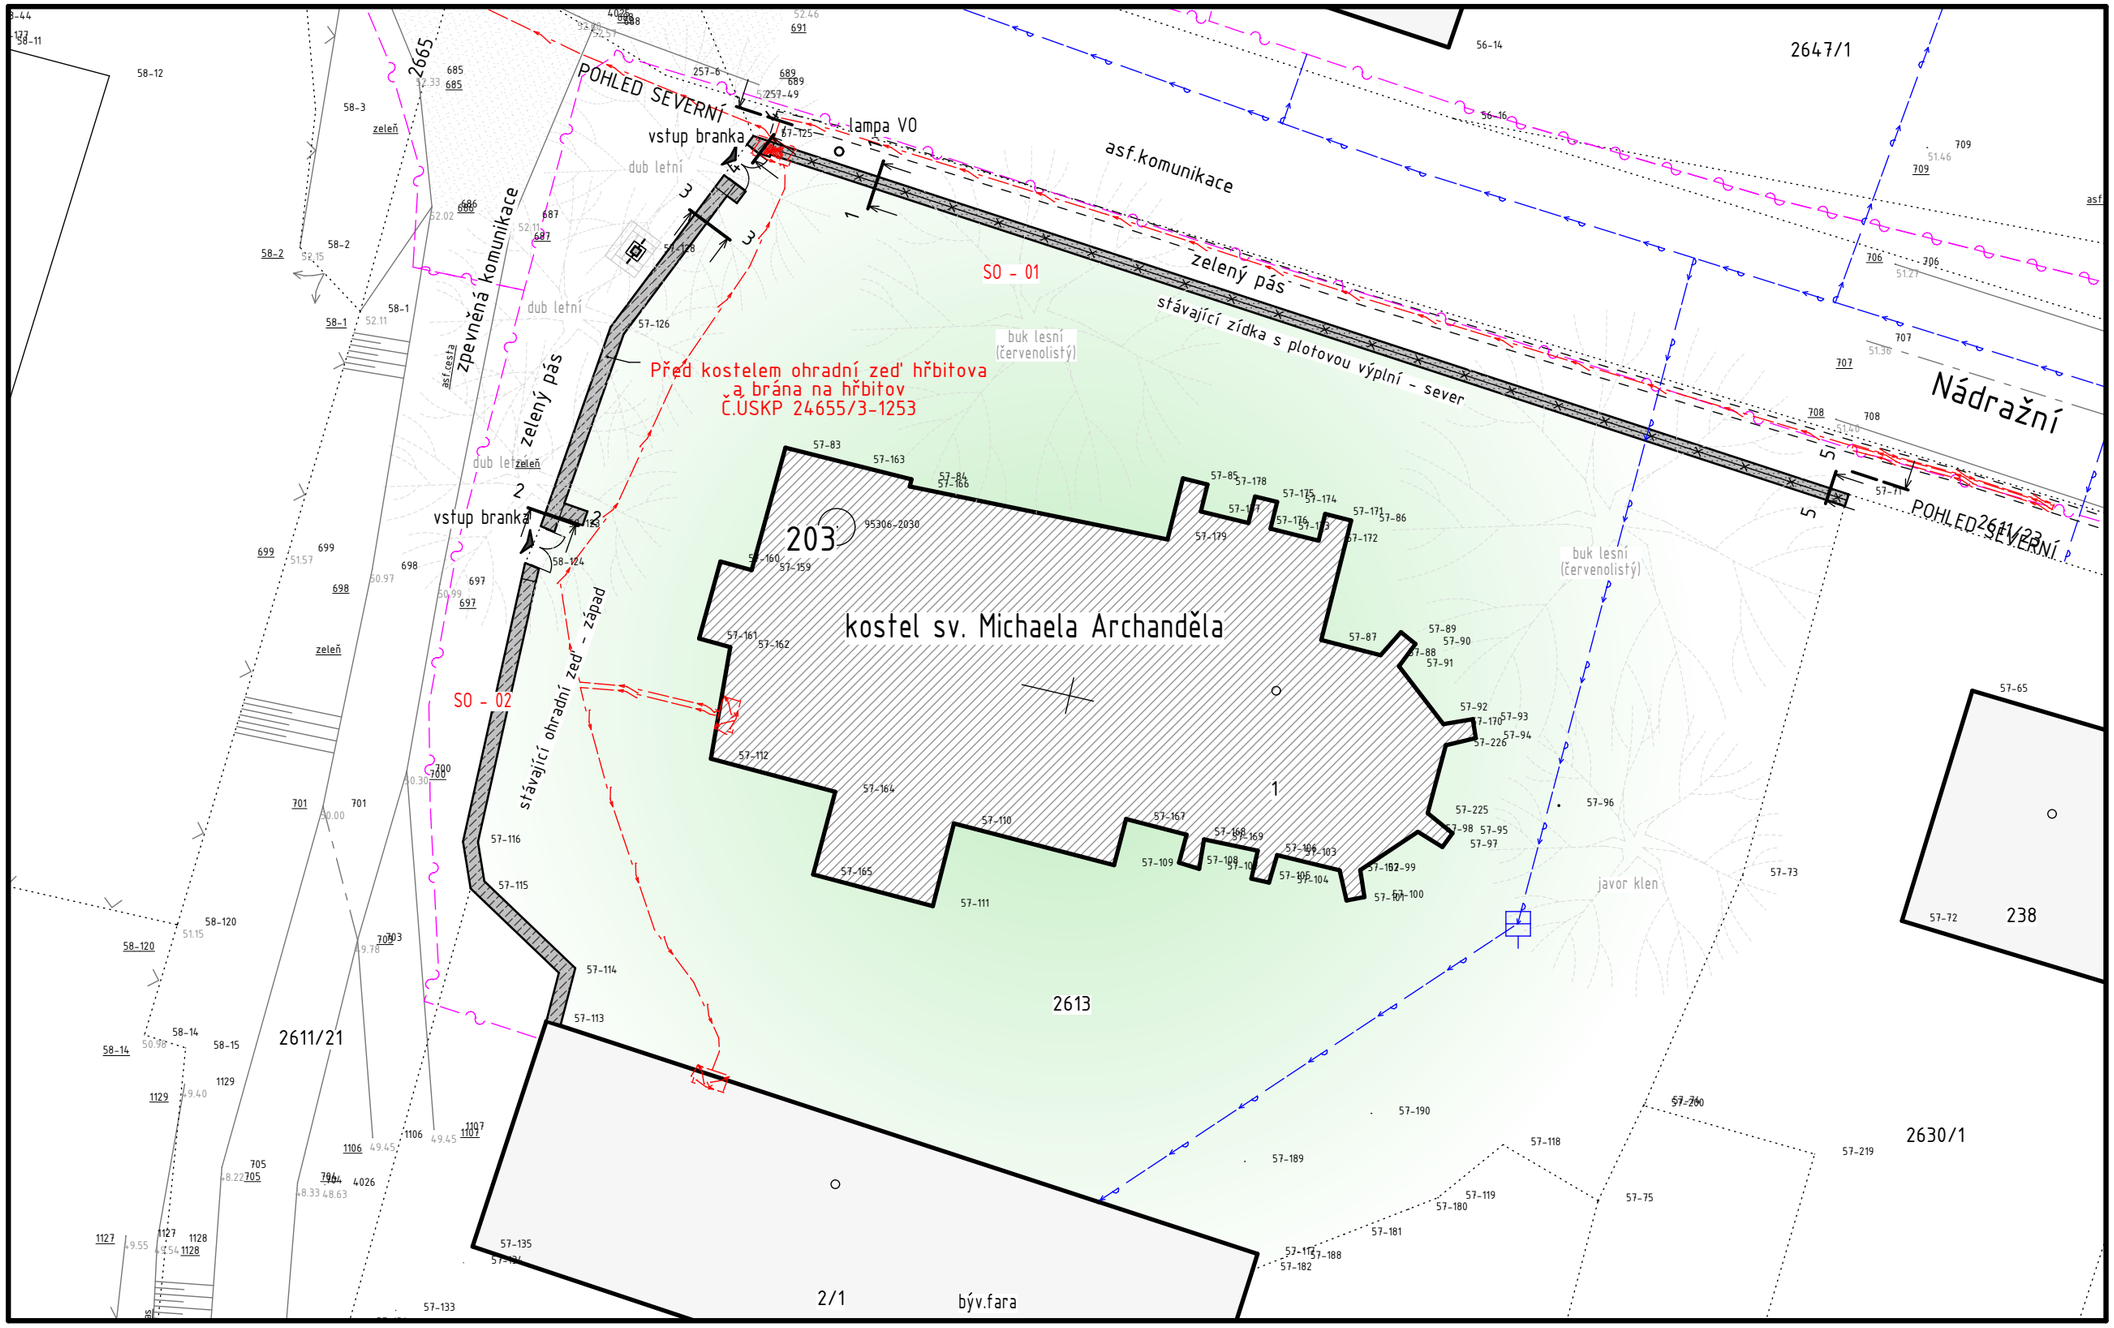

S

LEGENDA

- PŘEDMĚTNÁ PARCELA Č.2613 V K.Ú. HORNÍ DVOŘIŠTĚ
- STÁVAJÍCÍ VSTUPY
- 47/8 – HRANICE PARCEL STÁVAJÍCÍ, PARCELNÍ ČÍSLA
- SO - 01 – PŘEDMĚTNÁ ZÍDKA S PLOT.VÝPLNÍ - SEVERNÍ STRANA
- SO - 02 – PŘEDMĚTNÁ OHRADNÍ ZEĎ HŘBITOVA S BRÁNOU - ZÁPADNÍ STRANA

LEGENDA STÁVAJÍCÍCH SÍTÍ

- STÁVAJÍCÍ VODOVOD, viz. ZÁKRES ČEVAK a.s.
- STÁVAJÍCÍ PODZEMNÍ VEDENÍ NN, viz. EG.D, a.s.
- STÁVAJÍCÍ SDĚLOVACÍ VEDENÍ - CETIN a.s.

VYPRACOVAL A KRESLIL: Zdeněk Frk ,DiS.	ZODPOVĚDNÝ PROJEKTANT: Ing. Stanislav Hronek	ZDENĚK FRK, DIS. projektant pozemních staveb
INVESTOR: Obec Horní Dvořiště, č. p. 26, 38293 Horní Dvořiště		FORMÁT: 2x A4
		ZAKÁZKA Č.: 082023
AKCE: Oprava zídky a ohradní zdi před kostelem sv. Michaela Archanděla, na parcele č.2613 v k.ú. Horní Dvořiště		DATUM: 09/2023
		STUPEŇ PROJEKTU: ohlášení stavby
VÝKRES: SITUACE		MĚŘÍTKO: 1:250 / VÝKRES Č.: 1