
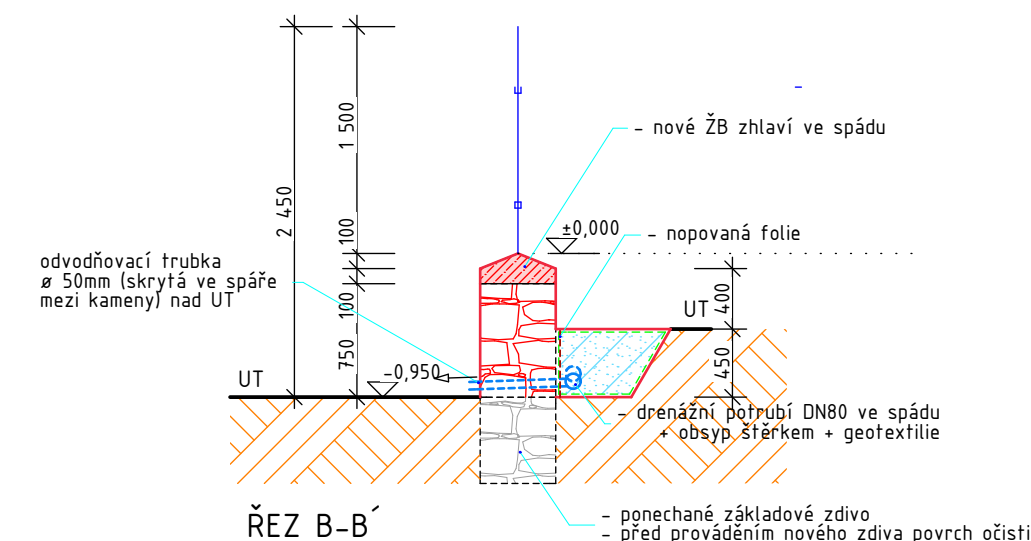
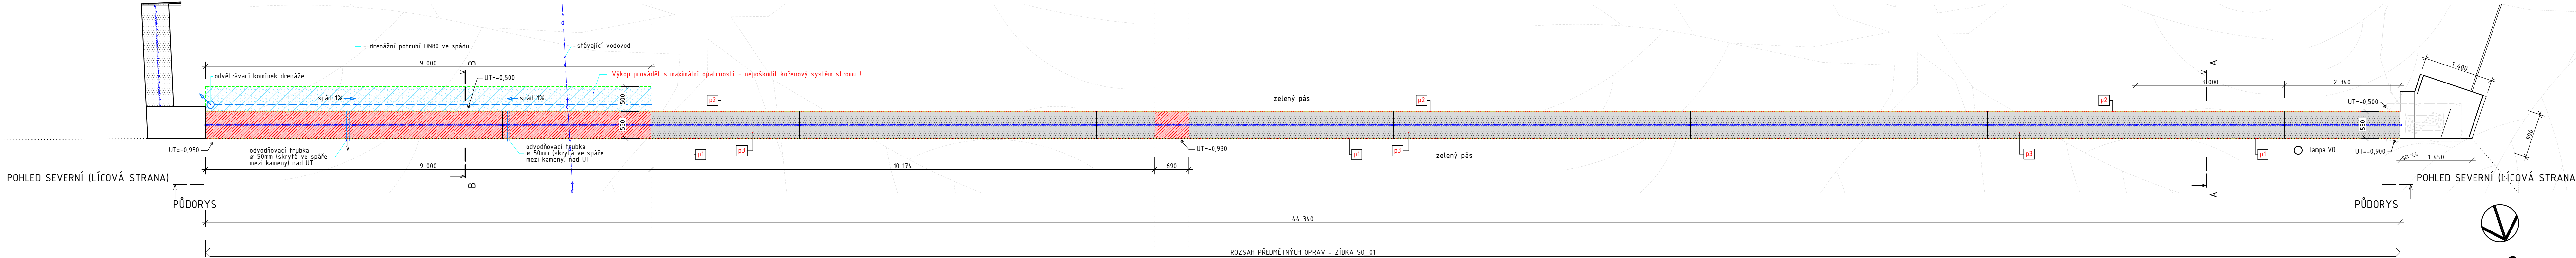


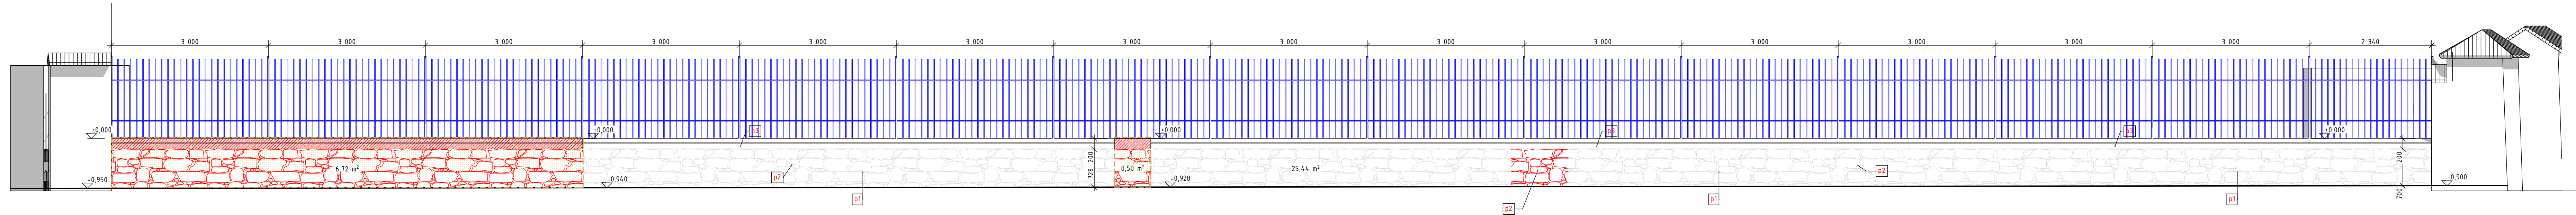

LEGENDA MATERIÁLŮ


- STÁVAJÍCÍ KAMENNÉ ZDIVO ZÍDKY SPÁROVANÉ, OPRACOVANÝ KÁMEN NA HLINĚNOU MALTU,
- STÁVAJÍCÍ SPÁROVÁNÍ ODSTRANIT
- NOVÉ VYSPÁROVAT ČISTÉ VÁPENNOU MALTOU S PUCOLÁNEM (NAPŘ. CEMIX 2758) (LÍCOVÁ STRANA PLOCHA 25,44 m², RUBOVÁ STRANA PLOCHA 9,23 m²)
- STÁVAJÍCÍ ZHLAVÍ ZÍDKY, ZATŘENÝ BETON
- LOKÁLNĚ VYSPARVIT BETONOVOU MAZANINOU A PОВRCH ZAHALDIT
- STÁVAJÍCÍ OPLOČENÍ NA ZHLAVÍ ZÍDKY, SOUSTAVA SLOUPKŮ S KOVANOU PLOTVOU VÝPLNÍ
- VÝPLN JE TVOŘENA DVOJICÍ VODODORVÝCH PŘÍČELÍ A SVISLOU TYČOVOU VÝPLNÍ, ČTVERCOVÉHO PRŮŘEZU
- JEDNOTLIVÉ TYČE JSOU OPATŘENY ZDOBÝMÍ HROTÝ
- NOVÉ ROZEBRAT, OPISKOVAT, ZÁKLADNÍ NÁSTRÁK 2K EPOXIDOVÉ NÁTĚROVÉ HMOTY, TL. 80 UM
- NOVÉ KRYCÍ NÁTĚR NÁTĚROVOU HMOTOU - KOVÁRSKÁ ČERN, TL. 60 UM
- PŮVODNÍ ZEMINA, ROSTLÝ TERÉN

- ROZSAH REOZEBRÁNÍ STÁVAJÍCÍ ZÍDKY, VČETNĚ VYBOURÁNÍ ZHLAVÍ (POUZE NADZEMNÍ ČÁST)
- NOVÉ SPÁROVANÉ KAMENNÉ ZDIVO ZÍDKY, POUŽIT STÁVAJÍCÍ OPRACOVANÝ KÁMEN NOVĚ VYZDÍT NA ČISTÉ VÁPENNOU MALTOU (BEZ CEMENTU) S PUCOLÁNEM NAPŘ. CEMIX 2758 VÁPENNÁ MALTA PRO ZDĚNÍ A SPÁROVÁNÍ
- NOVÝ ŠTERKOVÝ OBSPY DRENÁŽE - GEOTEXTILIE - NOPOVÁ FOLIE NA RUB ZÍDKY
- NOVÉ ŽEL.BETONOVÉ ZHLAVÍ S VÝZTUŽÍ, VE SPÁDU, PОВRCH ZATŘENÝ, BETON C20/25, TOTOŽNÉ ROZMĚRY S PONECHANÝM ZHLAVÍM !

POZNÁMKY

- p1 - PONECHANÉ ZDIVO OČISTIT + NOVĚ Z LÍCOVÉ STRANY (PO CELÉ VÝŠCE A DÉLCE) VYSPÁROVAT ČISTÉ VÁPENNOU MALTOU S PUCOLÁNEM
- p2 - LOKÁLNĚ NESOUDRŽNÉ KAMENY BUDOU VYJMUTY A NOVĚ DOZDĚNY NA ČISTÉ VÁPENNOU MALTOU S PUCOLÁNEM
- p3 - STÁVAJÍCÍ ZHLAVÍ ZÍDKY, ZATŘENÝ BETON - LOKÁLNĚ VYSPARVIT BETONOVOU MAZANINOU A PОВRCH ZAHALDIT

Při provádění obkopání terénu v místě rubové strany zídky, bude postupováno s maximální opatrností tak, aby nedošlo k poškození kořenového systému stávajícího sousedního stromu ! Tento výkop bude v místě kořenů prováděn ručně !

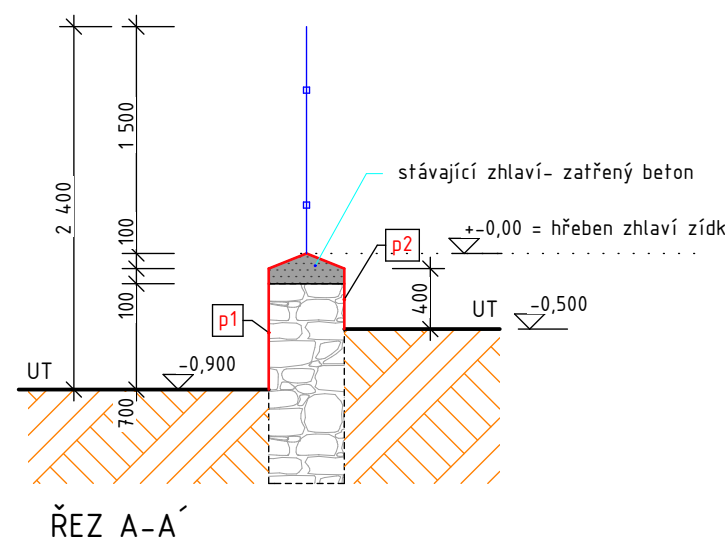

VYPRACOVAL A KRESLIL:		ZODPOVĚDNÝ PROJEKTANT:		ZDENĚK FRK, DIS. projektant pozemních staveb	
Zdeněk Frk ,DIS.		Ing. Stanislav Hronek			
INVESTOR:		Qbec Horní Dvořiště, č. p. 26, 38293 Horní Dvořiště IČO: 00245867			
AKCE:		Oprava zídky a ohradní zdi před kostelem sv. Michaela Archanděla, na parcele č.2613 v k.ú. Horní Dvořiště			
VÝKRES:		SO_01 PŮDORYS, ŘEZ A-A´, B-B´ A POHLED - návrh			
		FORMÁT:		5x A4	
		ZAKÁZKA Č.:		082023	
		DATUM:		05/2024	
		STUPEŇ PROJEKTU:		projekt pro výběr zhotovitele	
		MĚŘITKO:		VÝKRES Č.:	
		1:50		3	