
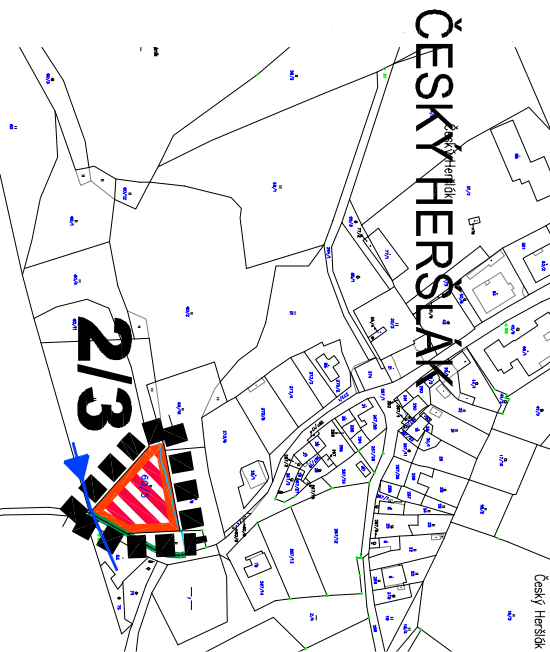
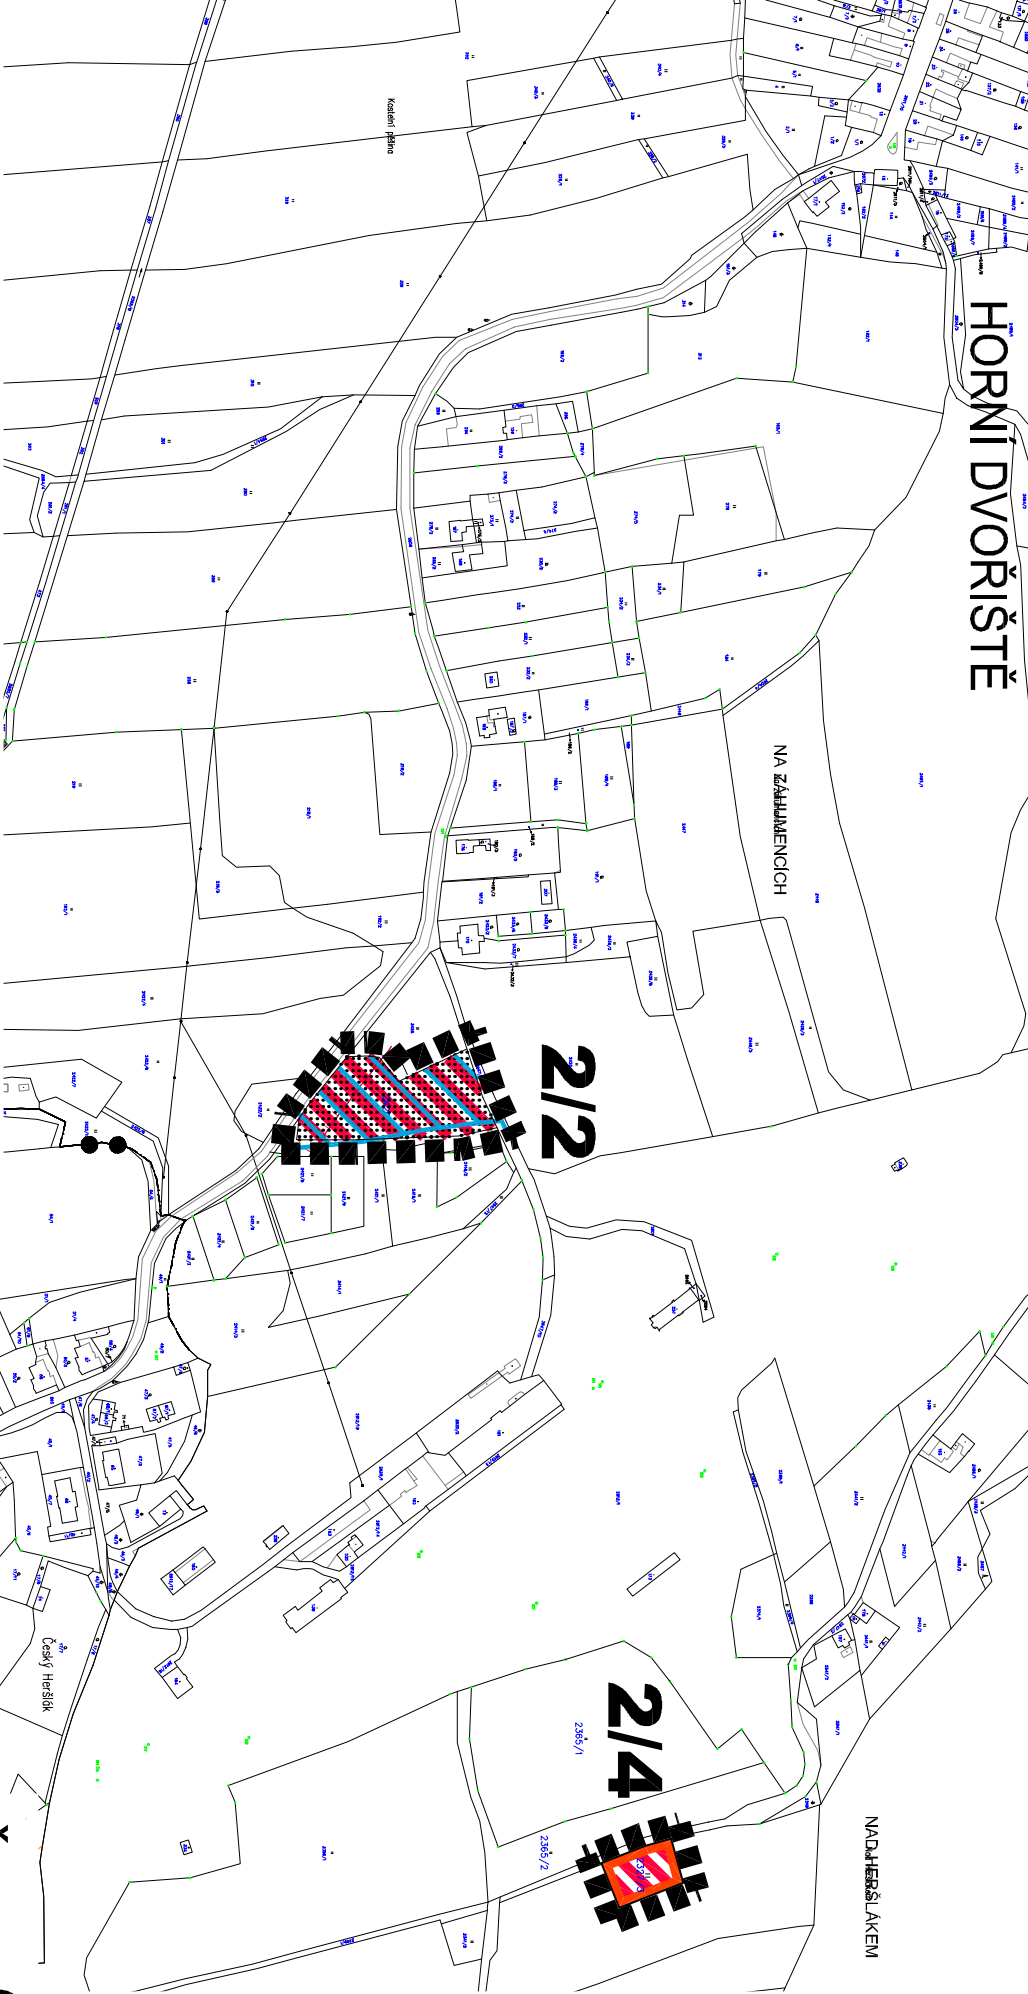
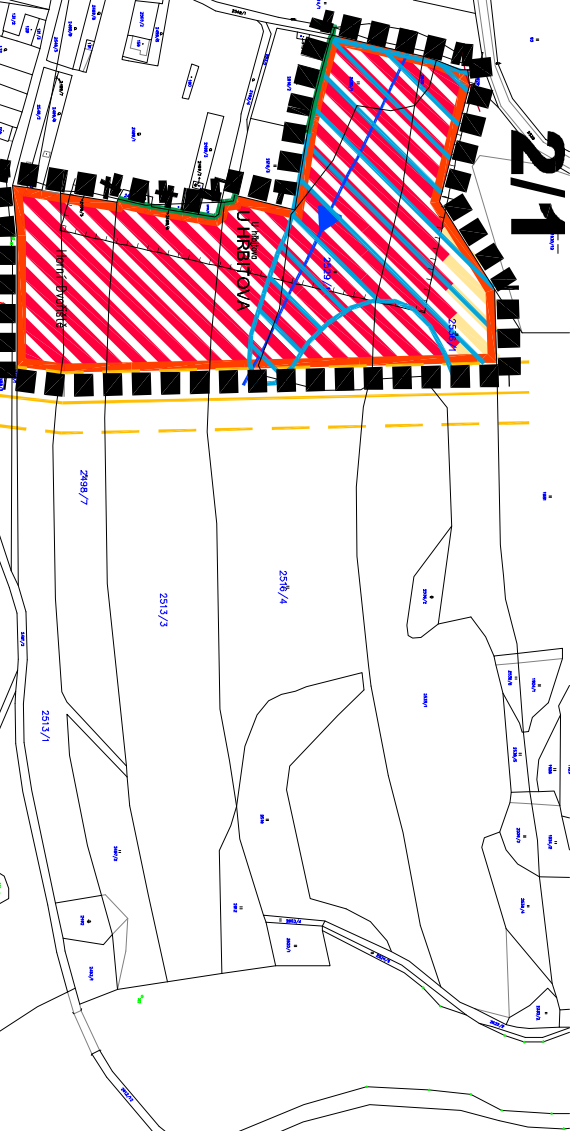


ZMĚNA Č.2 ÚPO HORNÍ DVOŘIŠTĚ

KOORDINAČNÍ VÝKRES

M 1:5000

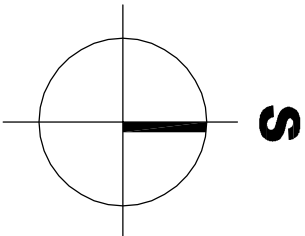


LEGENDA :

STAV	NÁVRH	
		HRANICE PLOCH ŘEŠENÝCH ZMĚNOU Č.2
	2/1	OZNAČENÍ PLOCHY ZMĚNY Č.2
		HRANICE ZASTAVĚNÉHO ÚZEMÍ
		HRANICE ZASTAVITELNÝCH PLOCH
		PLOCHY PŘESTAVBY
		PLOCHY SMÍŠENÉ OBYTNÉ
		PLOCHY VEŘEJNÝCH PROSTRANSTVÍ
		PLOCHY VODNÍ A VODOHOSPODÁŘSKÉ
		VODOVODNÍ ŘAD (OP 2M OD OSY)
		VTL PLYNOVOD VČ. BP PÁSMA
		OP SILNICE
		OP HŘBITOVA
		MELIORAČNÍ PLOCHY

Č.V. 01

SP Studio, s.r.o.,
architektonická kancelář, Budějovická 58, Č. Krumlov
tel.: 380711315, e-mail: rampas@spstudio.cz

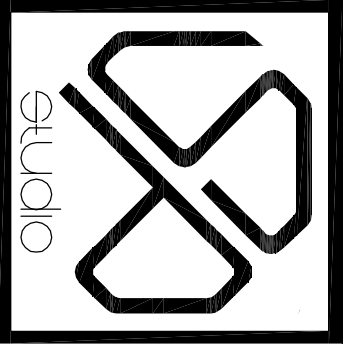

PROJEKTANT	ING. ARCH. JIŘÍ RAMPAS	ČKA 02603
AUTOR	ING. ARCH. JIŘÍ RAMPAS	
VYPRACOVAL	JANA MARKOVÁ	
POŘIZOVATEL, OBJEDNATEL	MěÚ KAPLICE, OBEC HORNÍ DVOŘIŠTĚ	
AKCE	ZMĚNA Č.2 ÚPO HORNÍ DVOŘIŠTĚ	
	- ODŮVODNĚNÍ	
VÝKRES	KOORDINAČNÍ VÝKRES	
STUPEŇ	ÚPD	
DATUM	04/2010	
Č. ZAKÁZKY	SP 2009/23	
MĚŘÍTKO	1:5000	
Č. VÝKRESU	01	

SPRÁVNÍ ORGÁN, KTERÝ ÚZEMNÍ PLÁN NEBO JEHO ZMĚNU VYDAL:		
ZASTUPITELSTVO MĚSTA KAPLICE		
ČÍSLO JEDNACÍ:	DATUM VYDÁNÍ:	DAT. NABYTÍ ÚČINNOSTI:
OŽPaÚP - 11/09 - ÚP/BL/40	31.3.2010	16.4.2010
JMÉNO, PŘÍJMENÍ A FUNKCE OPRAV. ÚŘEDNÍ OSOBY POŘIZOVATELE:		
Ing. LUKÁŠ BODNÁŘ, VEDOUcí OŽP ÚÚP		
OTISK ÚŘEDNÍHO RAZÍTKA :		