
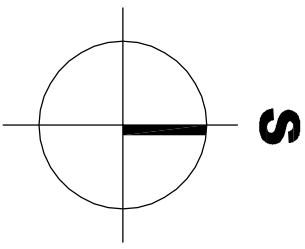
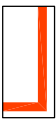



ZMĚNA č.2 ÚPO HORNÍ DVOŘIŠTĚ

 

LEGENDA:

STAV NÁVRH

	HRANICE PLOCH ŘEŠENÝCH ZMĚNOU Č.2
	OZNAČENÍ PLOCHY ZMĚNY Č.2
	HRANICE ZASTAVĚNÉHO ÚZEMÍ
	HRANICE ZASTAVITELNÝCH PLOCH
	PLOCHY VODNÍ A VODOHOSPODÁŘSKÉ
	PLOCHY VEŘEJNÝCH PROSTRANSTVÍ
	VODOVODNÍ ŘAD (OP 2M OD OSY)
	VTL PLYNOVOD VČ. BP PÁSKA
	OP SILNICE

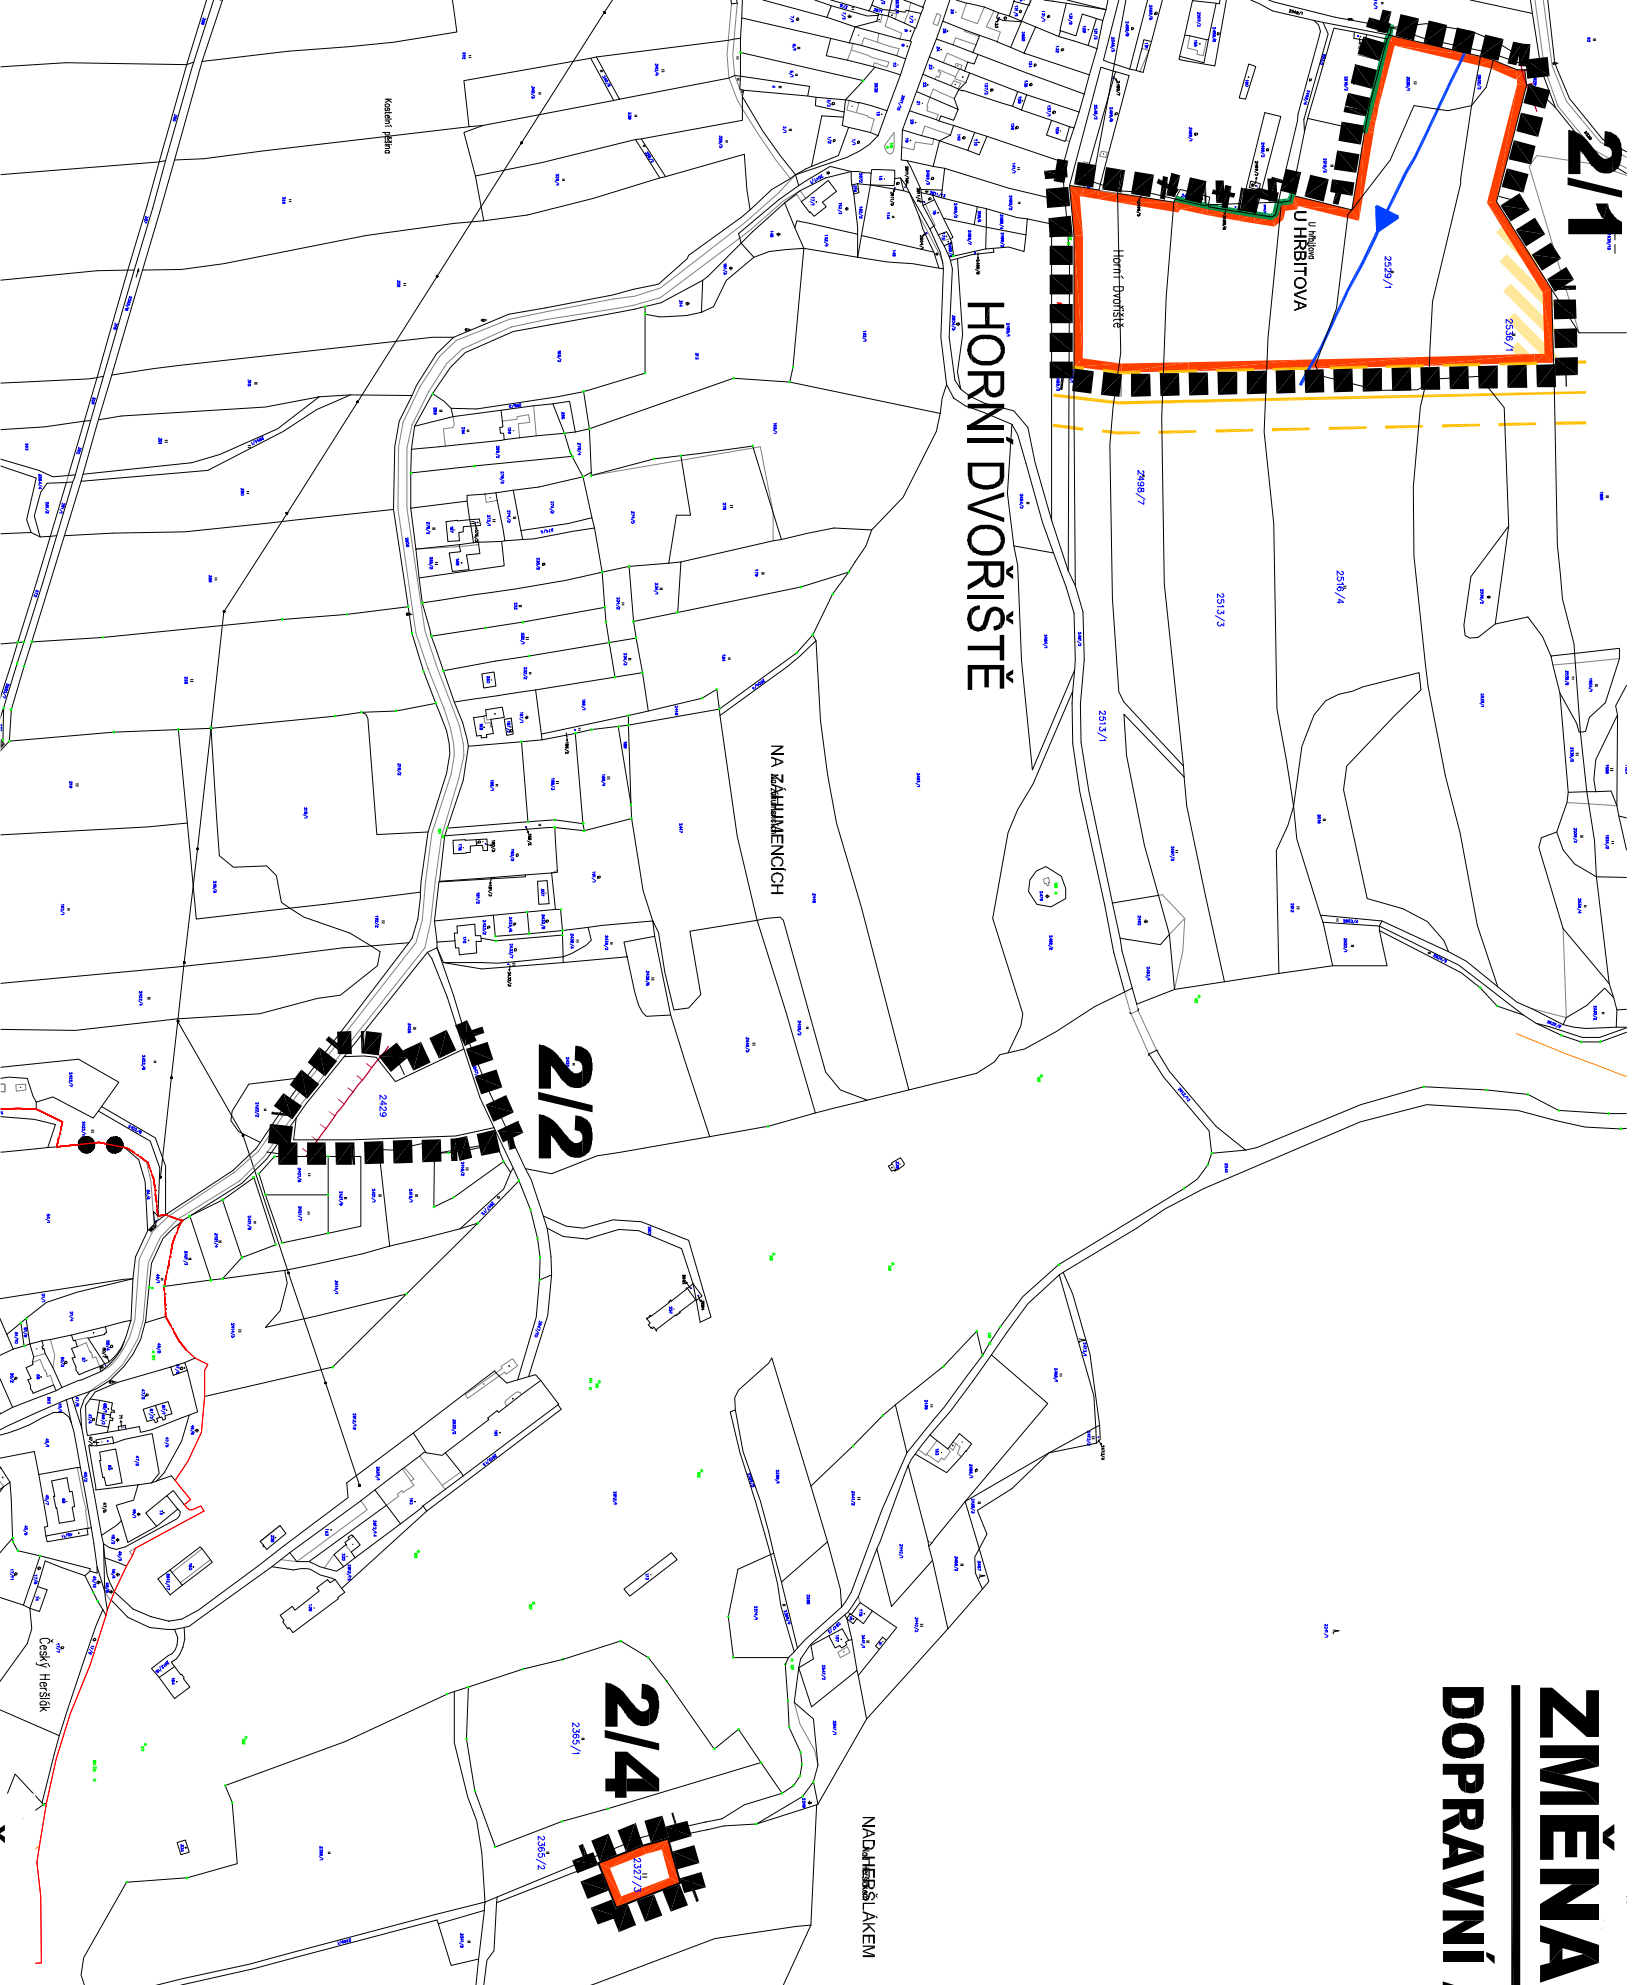

Č.V. 03

SP Studio, s.r.o.,

architektonická kancelář, Budějovická 58, Č. Krumlov
tel.: 380711315, e-mail: rampas@spstudio.cz

PROJEKTANT ING. ARCH. JIŘÍ RAMPAS ČKA 02603	
AUTOR ING. ARCH. JIŘÍ RAMPAS	
VYPRACOVAL JANA MARKOVÁ	
PORÍZOVATEL, OBJEDNATEL MĚÚ KAPLICE, OBEC HORNÍ DVOŘIŠTĚ	
AKCE ZMĚNA Č.2 ÚPO HORNÍ DVOŘIŠTĚ	STUPĚŇ ÚPD
VÝKRES DOPRAVNÍ A TECHNICKÁ INFRASTRUKTURA	DATUM 04/2010 Č. ZAKÁZKY SP 2009/23 MĚŘÍTKO 1:5000 Č. VÝKRESU 03

SPRÁVNÍ ORGÁN, KTERÝ ÚZEMNÍ PLÁN NEBO JEHO ZMĚNU VYDAL:
ZASTUPITELSTVO MĚSTA KAPLICE


ZASTUPITELSTVO MĚSTA KAPLICE

ČÍSLO JEDNACI:	DATUM VYDÁNÍ:	DAT. NABYTÍ ÚČINNOSTI:
DŽPaÚP - 11/09 - ÚÚP/BL/40	31.3.2010	16.4.2010

JMÉNO, PŘÍJMENÍ A FUNKCE OPŘÁV. ÚŘEDNÍ OSOBY POŘIZOVATELE:

Ing. LUKÁŠ BODNÁR, VEDOUcí OŽP ÚÚP

PODPIS: _____ OTISK ÚŘEDNÍHO RAZÍTKA: _____

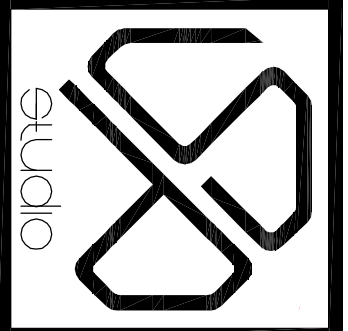

SP STUDIO, s.r.o.

ARCHITEKTONICKÁ KANCELÁŘ

BUDEJOVICKA 58, ČESKÝ KRUMLOV
·380711315, FAX:380712671