



ÚZEMNÍ STUDIE HORNÍ DVOŘIŠTĚ - LOKALITA 2/1

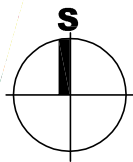

ŠIRŠÍ VZTAHY

1:5000

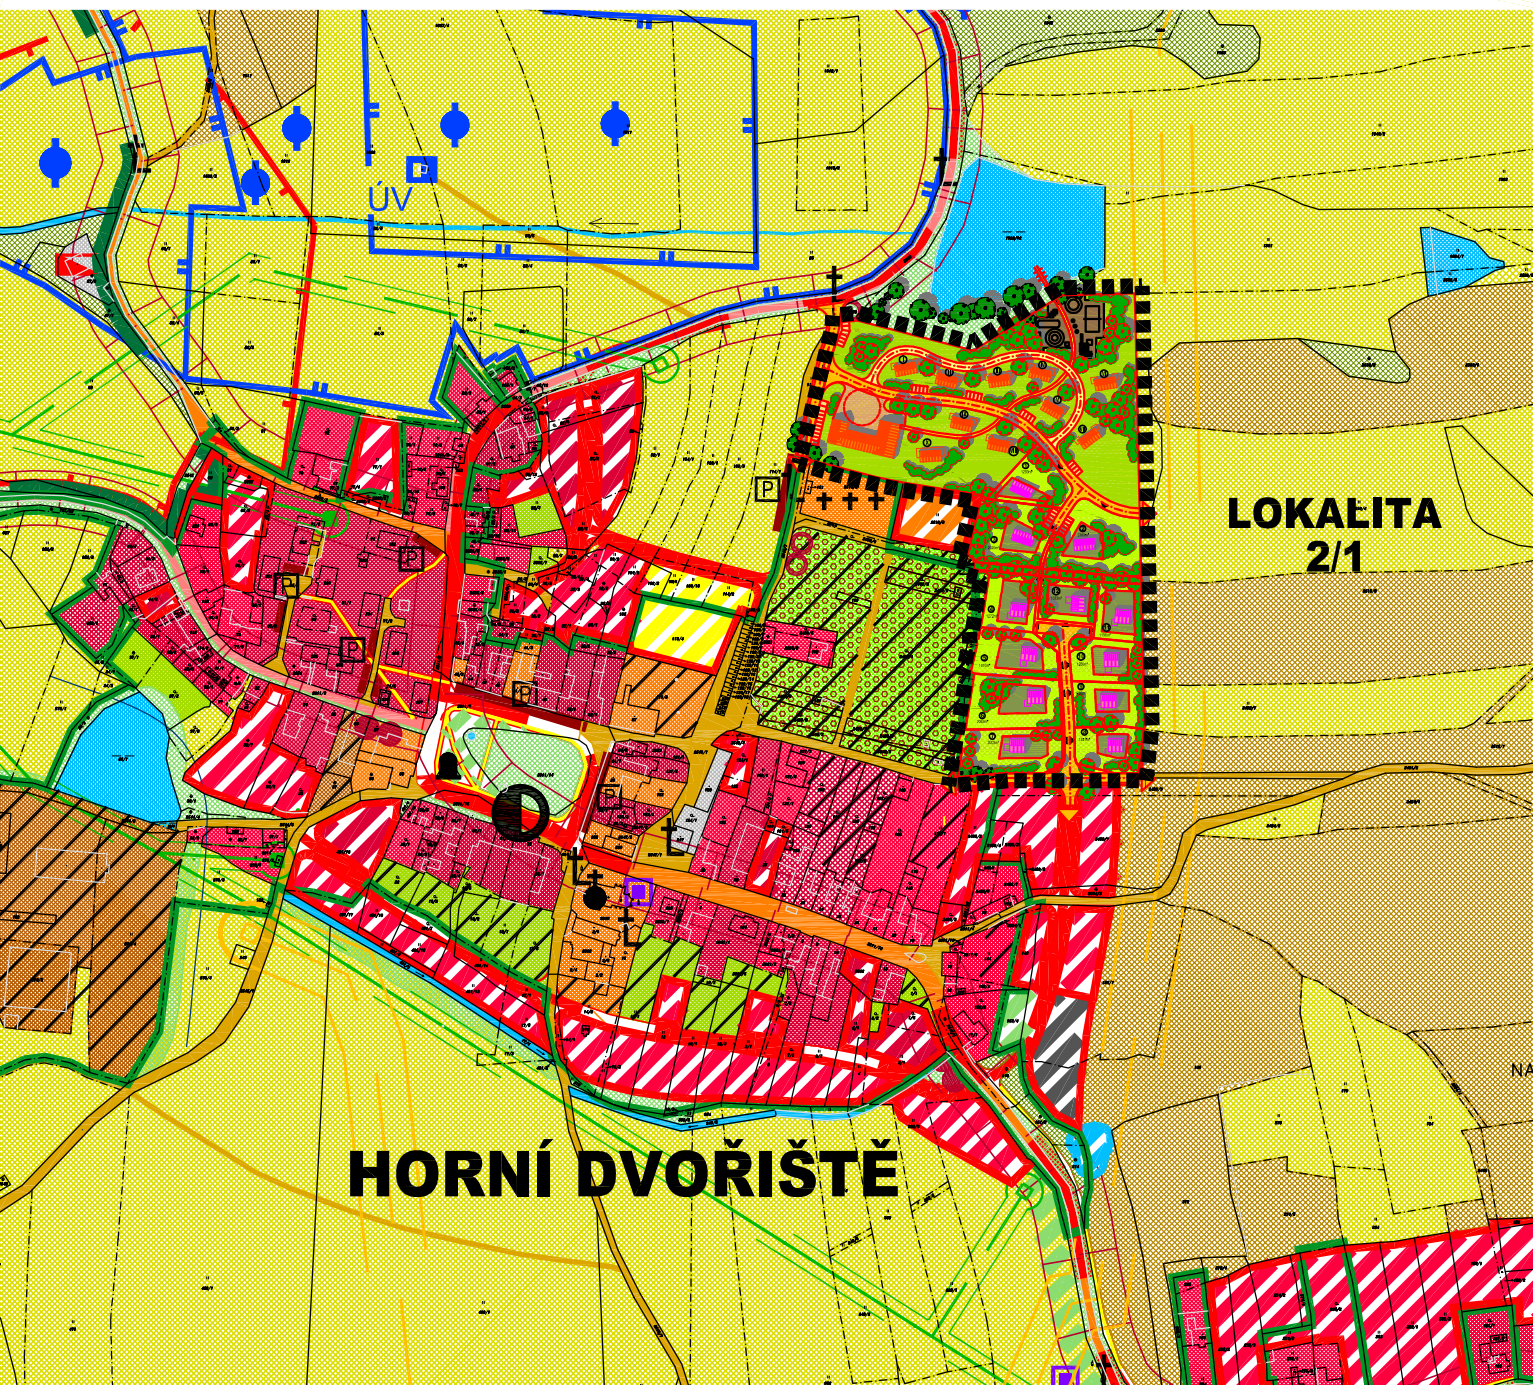

ÚS HORNÍ DVOŘIŠTĚ - LOKALITA 2/1

ŠIRŠÍ VZTAHY

1:5000

LEGENDA

	HRANICE ŘEŠENÉHO ÚZEMÍ
	NAVRŽENÉ OBJEKTY
	NAVRŽENÉ KOMUNIKACE

SP STUDIO, s.r.o.

ARCHITEKTONICKÁ KANCELÁŘ
BUDĚJOVICKÁ 58, ČESKÝ KRUMLOV
TEL. 380711315, FAX. 380712671
E-mail: rampas@spstudio.cz

© ING. ARCH. JIŘÍ RAMPAS



Z.Č. SP 2010/46
SRPEN 2010

Č.v.01