
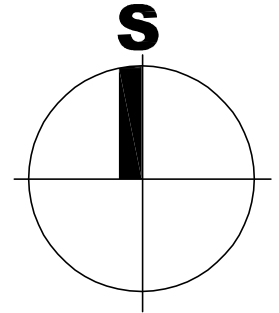


ÚZEMNÍ STUDIE HORNÍ DVOŘIŠTĚ - LOKALITA 2/1

KOPIE VÝŘEZU KATASTRÁLNÍ MAPY

1:2000

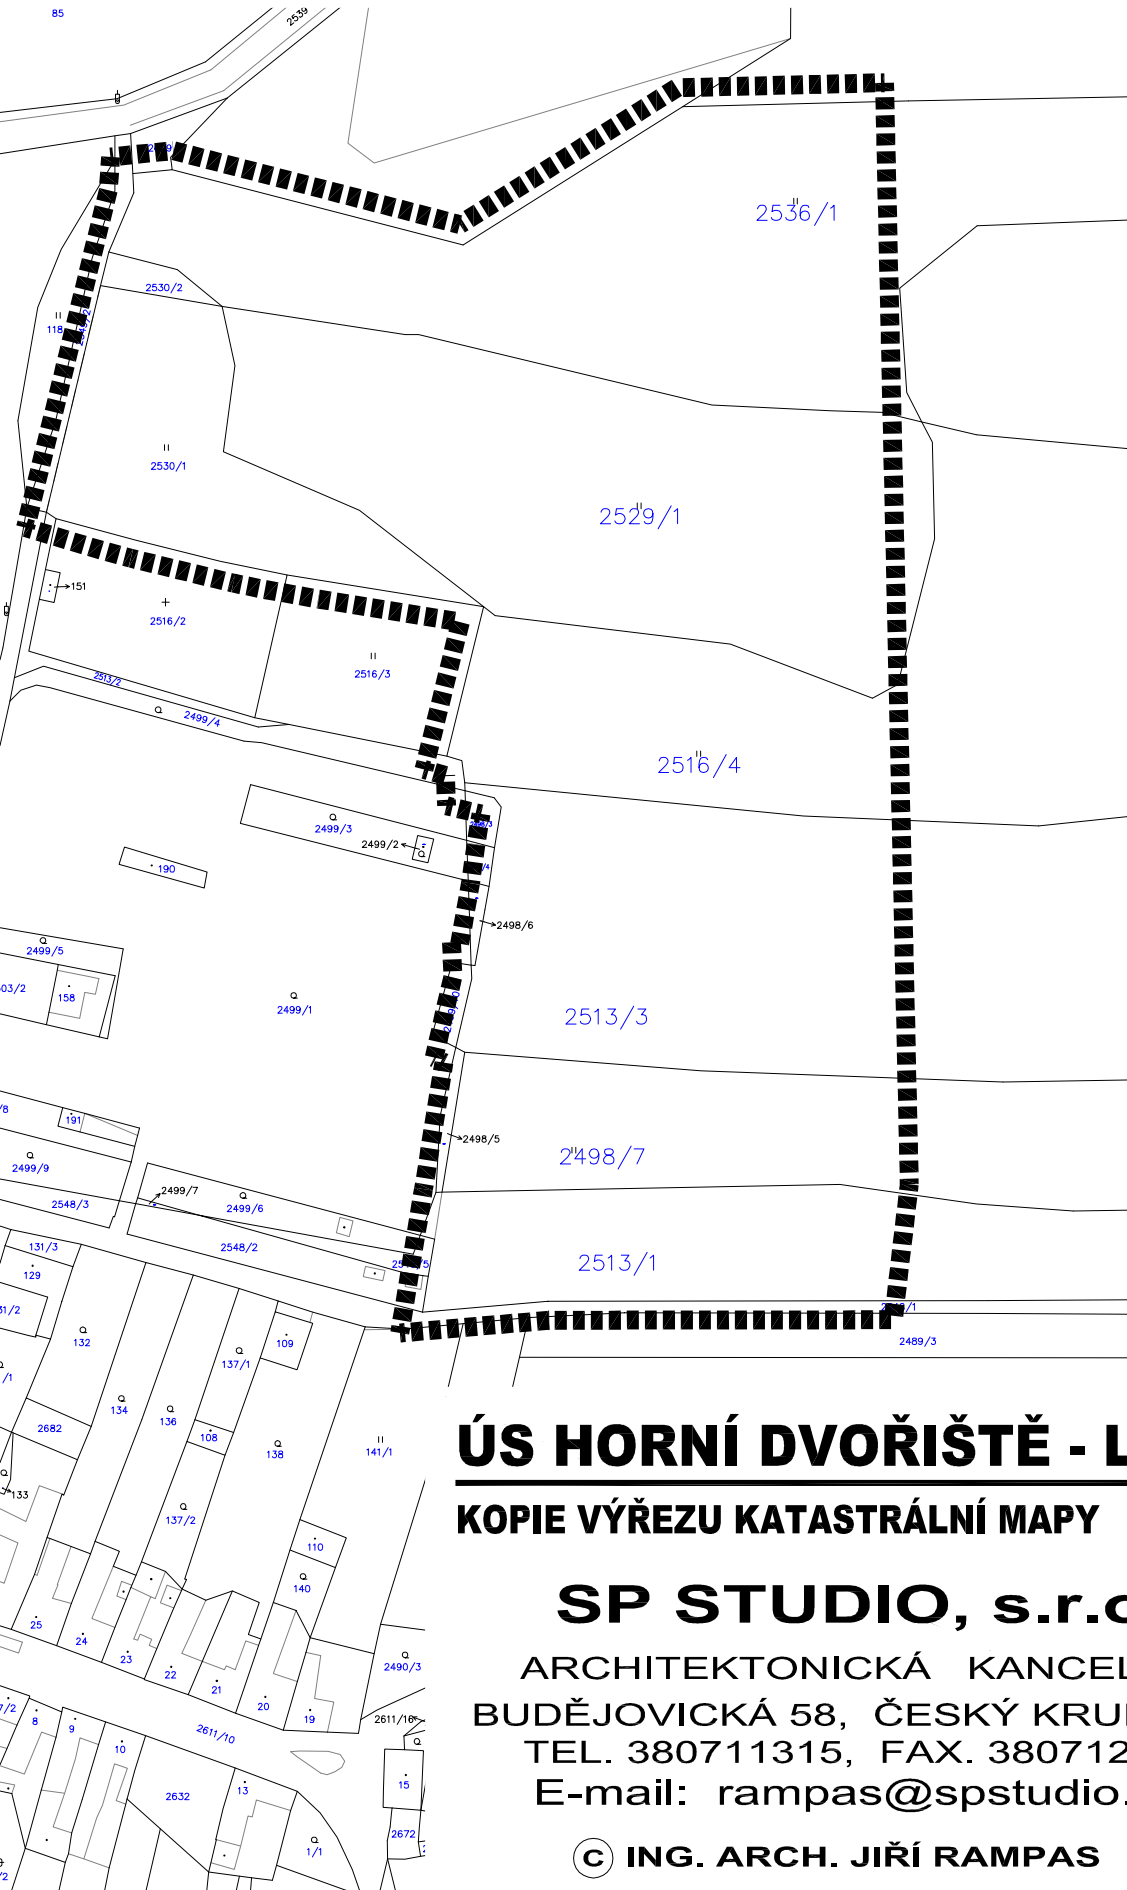

LEGENDA

 HRANICE ŘEŠENÉHO ÚZEMÍ

ÚS HORNÍ DVOŘIŠTĚ - LOKALITA 2/1

KOPIE VÝŘEZU KATASTRÁLNÍ MAPY 1:2000

SP STUDIO, s.r.o.

ARCHITEKTONICKÁ KANCELÁŘ
BUDĚJOVICKÁ 58, ČESKÝ KRUMLOV
TEL. 380711315, FAX. 380712671
E-mail: rampas@spstudio.cz

© ING. ARCH. JIŘÍ RAMPAS



z.č. SP 2010/46
SRPEN 2010

Č.v.02