
ÚZEMNÍ STUDIE HORNÍ DVOŘIŠTĚ - LOKALITA 2/1

ZÁKRES DO ORTOFOTOGRAFIE 1:1000

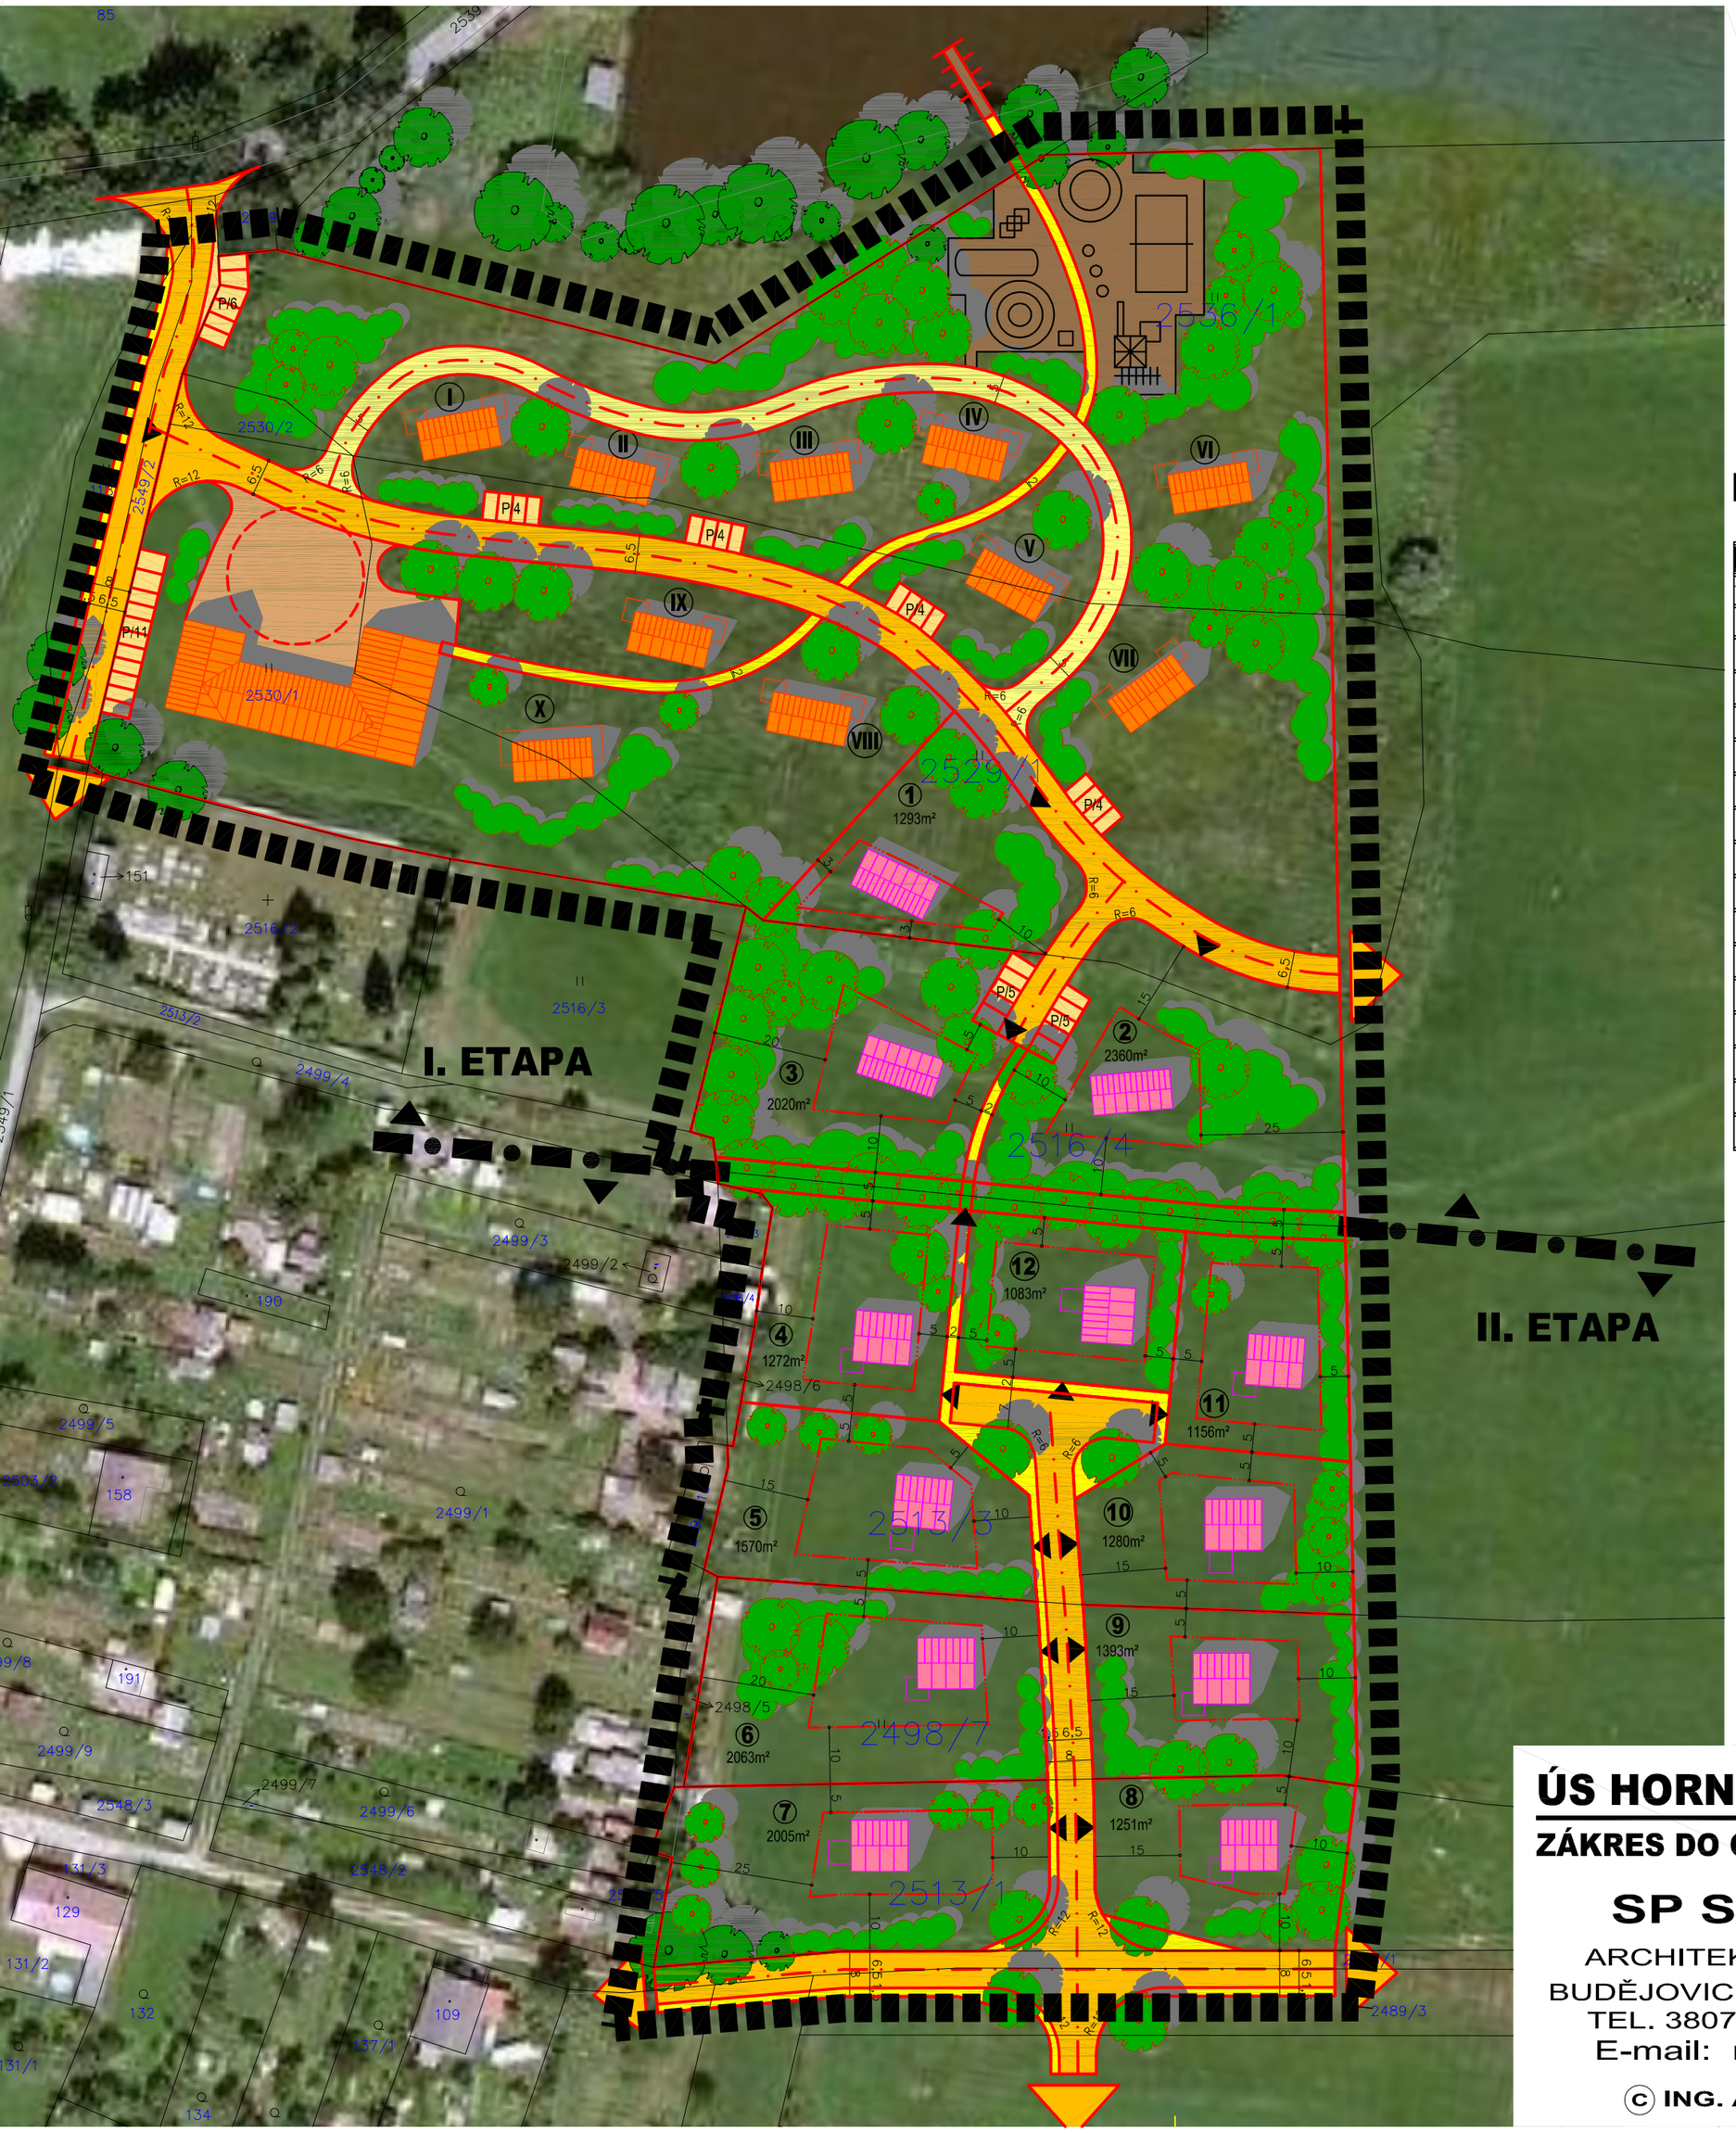

S

LEGENDA

STAV	NÁVRH	
		HRANICE ŘEŠENÉHO ÚZEMÍ
		HRANICE POZEMKŮ
		STAVEBNÍ ČÁRA
		STAVEBNÍ OBJEKTY - RODINNÉ DOMY
		STAVEBNÍ OBJEKTY - APARTMÁNY
		STAVEBNÍ OBJEKTY - USTÁJENÍ KONÍ, RESTAURACE
		VJEZDY / VSTUPY NA POZEMKY
		ZELEŇ VYSOKÁ, KEŘE
		VEŘEJNÉ PROSTRANSTVÍ - HŘIŠTĚ, SPORTOVIŠTĚ, RELAXAČNÍ A POBYTOVÉ PLOCHY
		MANIPULAČNÍ PLOCHA
		KOMUNIKACE VOZIDLOVÁ
		CHODNÍK SJÍZDNÝ
		CHODNÍK
	P/4	PARKOVACÍ STÁNÍ OA
	1 ÷ 12	POŘADOVÁ ČÍSLA RD
	1280m²	VÝMĚRA STAVEBNÍCH POZEMNKŮ RD
	I ÷ X	POŘADOVÁ ČÍSLA APARTMÁNŮ
		ROZHRANÍ ETAP

ÚS HORNÍ DVOŘIŠTĚ - LOKALITA 2/1

ZÁKRES DO ORTOFOTOGRAFIE 1:1000

SP STUDIO, s.r.o.

ARCHITEKTONICKÁ KANCELÁŘ
BUDĚJOVICKÁ 58, ČESKÝ KRUMLOV
TEL. 380711315, FAX. 380712671
E-mail: rampas@spstudio.cz

© ING. ARCH. JIŘÍ RAMPAS

z.č. SP 2010/46
SRPEN 2010

č.v.05