

LEGENDA


- 1040 m² orientační velikost navržených parcel
- stávající hranice parcel
- hranice řešeného území
- nová parcelace
- - - zastavitelná plocha
- - - uliční čára
- stávající plynovod
- ochranné pásmo plynovod
- kabel nn - návrh
- kabelová skříň
- stávající výtlačný řad vodovodu
- navržená přeložka vodovod
- navržený vodovod
- stávající splašková kanalizace
- navržená splašková kanalizace
- navržená dešťová kanalizace

vsakovací zařízení

plochy bydlení

dopravní plochy

veřejný prostor

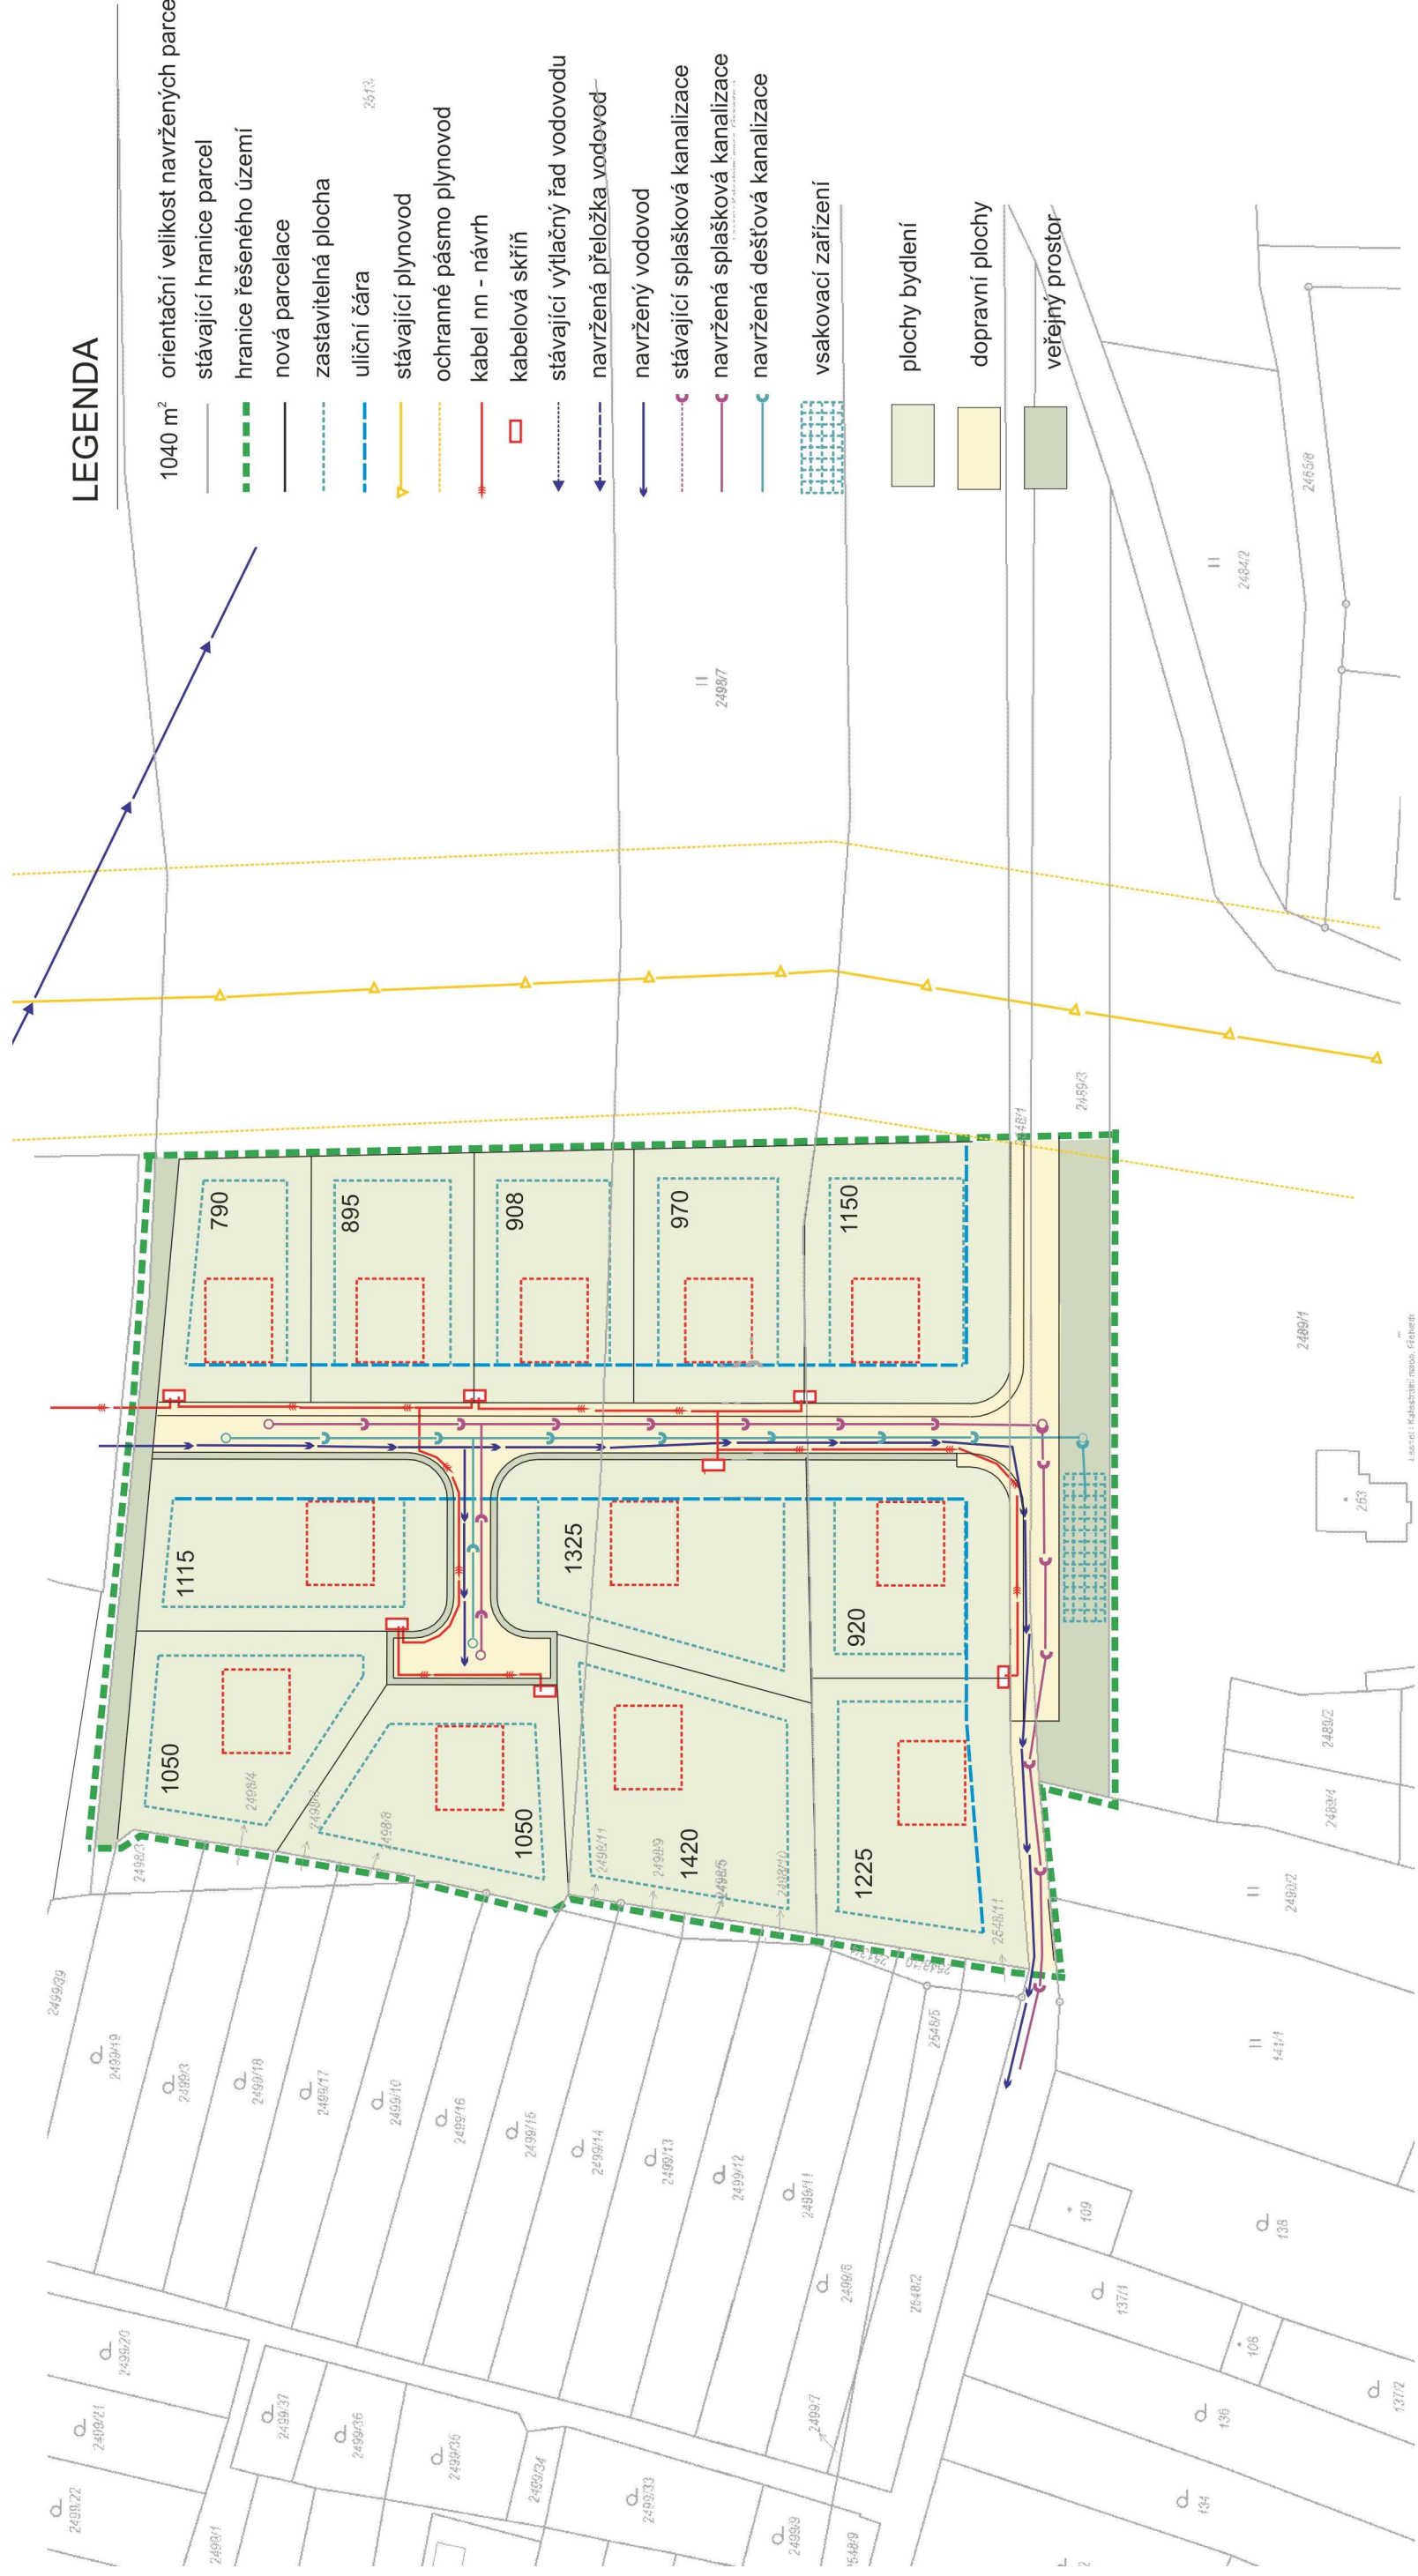

ÚZEMNÍ STUDIE HORNÍ DVOŘIŠTĚ - LOKALITA B3

lokality: B3	pořizovatel: Obec Horní Dvořiště	zpracovatel:
kat. úz. Horní Dvořiště	autor: ing. arch. P. Heteša	
kraj Jihočeský	výkres:	
datum: květen 2022	02 KOORDINAČNÍ VÝKRES	
měřítko: 1:1000		
stupeň PD: US		

H&B PENTA S.R.O.
ARCHITEKTONICKÝ ATELIER
IČO: 63502417
SENOVÁŽNÉ NÁM. 1736,
370 01 ČESKÉ BUDĚJOVICE