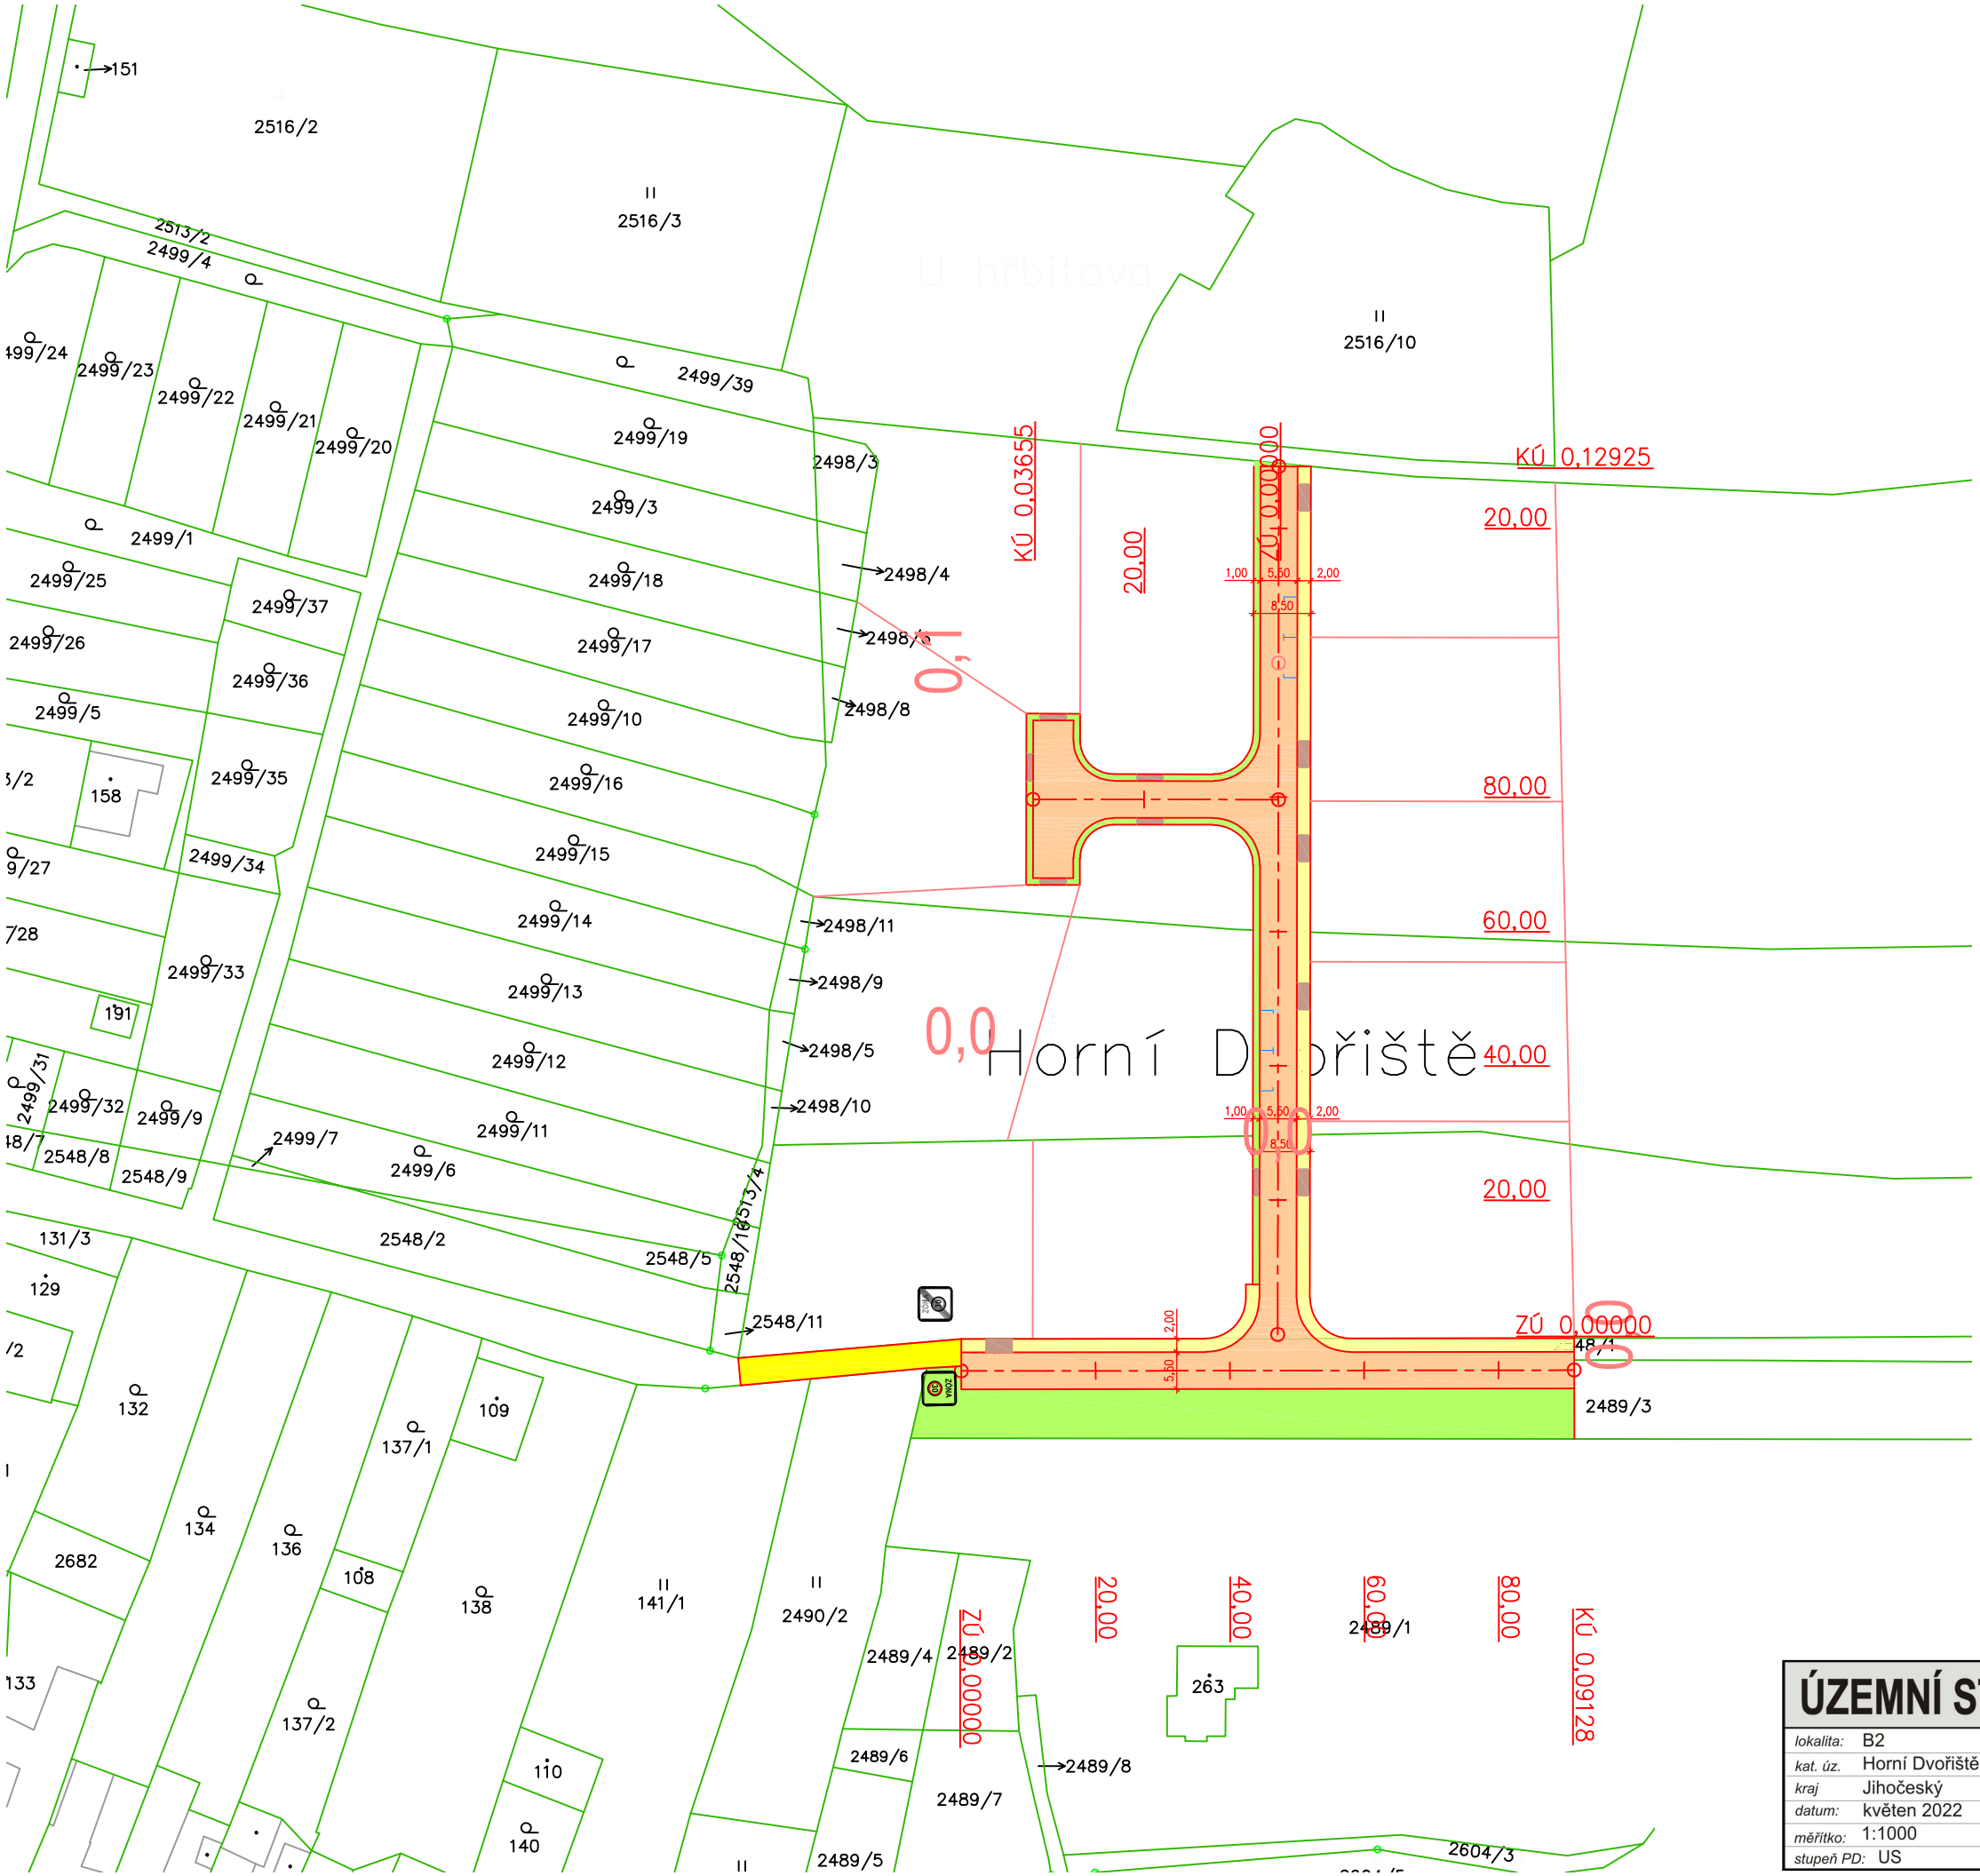

LEGENDA

NÁVRH / STÁVAJÍCÍ STAV

- BUDOUCÍ PARCELACE
- STÁVAJÍCÍ PARCELACE
- NAVRŽENÉ ZPEVNĚNÉ PLOCHY
- ASFALTOVÁ VOZOVKA
- SJEZDY NA POZEMKY (PŘEDPOKLAD)
- PROPOJOVACÍ CESTA –MLATOVÝ POVRCH
- CHODNÍK – BETONOVÁ DLAŽBA
- NOVÉ VEGETAČNÍ ÚPRAVY

POZNÁMKY:

- PO ZAMĚŘENÍ STÁVAJÍCÍHO STAVU BUDOU POSOUZENY ROZHLEDOVÉ POMĚRY V MÍSTECH KŘIŽOVATEK, SJEZDŮ NA POZEMKY A MÍSTECH PRO PŘECHÁZENÍ DLE ČSN 73 6102 A ČSN 73 6110. ŘEŠENÍ BUDE SOUČÁSTÍ DALŠÍHO STUPNĚ PROJEKTOVÉ DOKUMENTACE. TRASA KOMUNIKACE MŮŽE BÝT UPRAVENA DLE STÁVAJÍCÍ VZROSTLÝCH STROMŮ.
- NAVRŽENÉ KOMUNIKACE (ZÓNA 30) O CELKOVÉ ŠÍŘCE ULIČNÍHO PROSTORU 8,50m BUDEU ŘEŠENY DLE ČSN 73 6110.
- UMÍSTĚNÍ PLOCH PRO ODPOČINEK (NAPŘ. DĚTSKÉ HŘIŠTĚ) BUDE V SEVERNÍ ČÁSTI LOKALITY NA PLOCHÁCH VEŘEJNÉ ZELENĚ.
- ZÁJMOVÉ ÚZEMÍ BUDE PROPOJENO PŘES LOKALITU ŘEŠENOU STUDIÍ LOKALITY "B2".

ÚZEMNÍ STUDIE HORNÍ DVOŘIŠTĚ - LOKALITA B3

lokalita:	B2	pořizovatel:	Obec Horní Dvořiště	zpracovatel:	H&B PENTA S.R.O. ARCHITEKTONICKÝ ATELIER IČO: 62502417 SENOVÁŽNÉ NÁM. 1736, 370 01 ČESKÉ BUDĚJOVICE
kat. úz.	Horní Dvořiště	autor:	ing. arch. P. Heteša		
kraj	Jihočeský	výkres:	04 DOPRAVNÍ ŘEŠENÍ		
datum:	květen 2022				
měřítko:	1:1000				
stupeň PD:	US				