



ÚZEMNÍ PLÁN HORNÍ DVOŘIŠTĚ

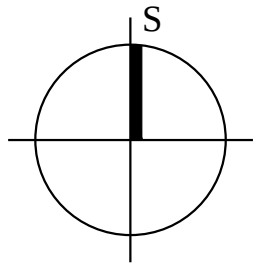

06 VÝKRES ŠIRŠÍCH VZTAHŮ

1:50000

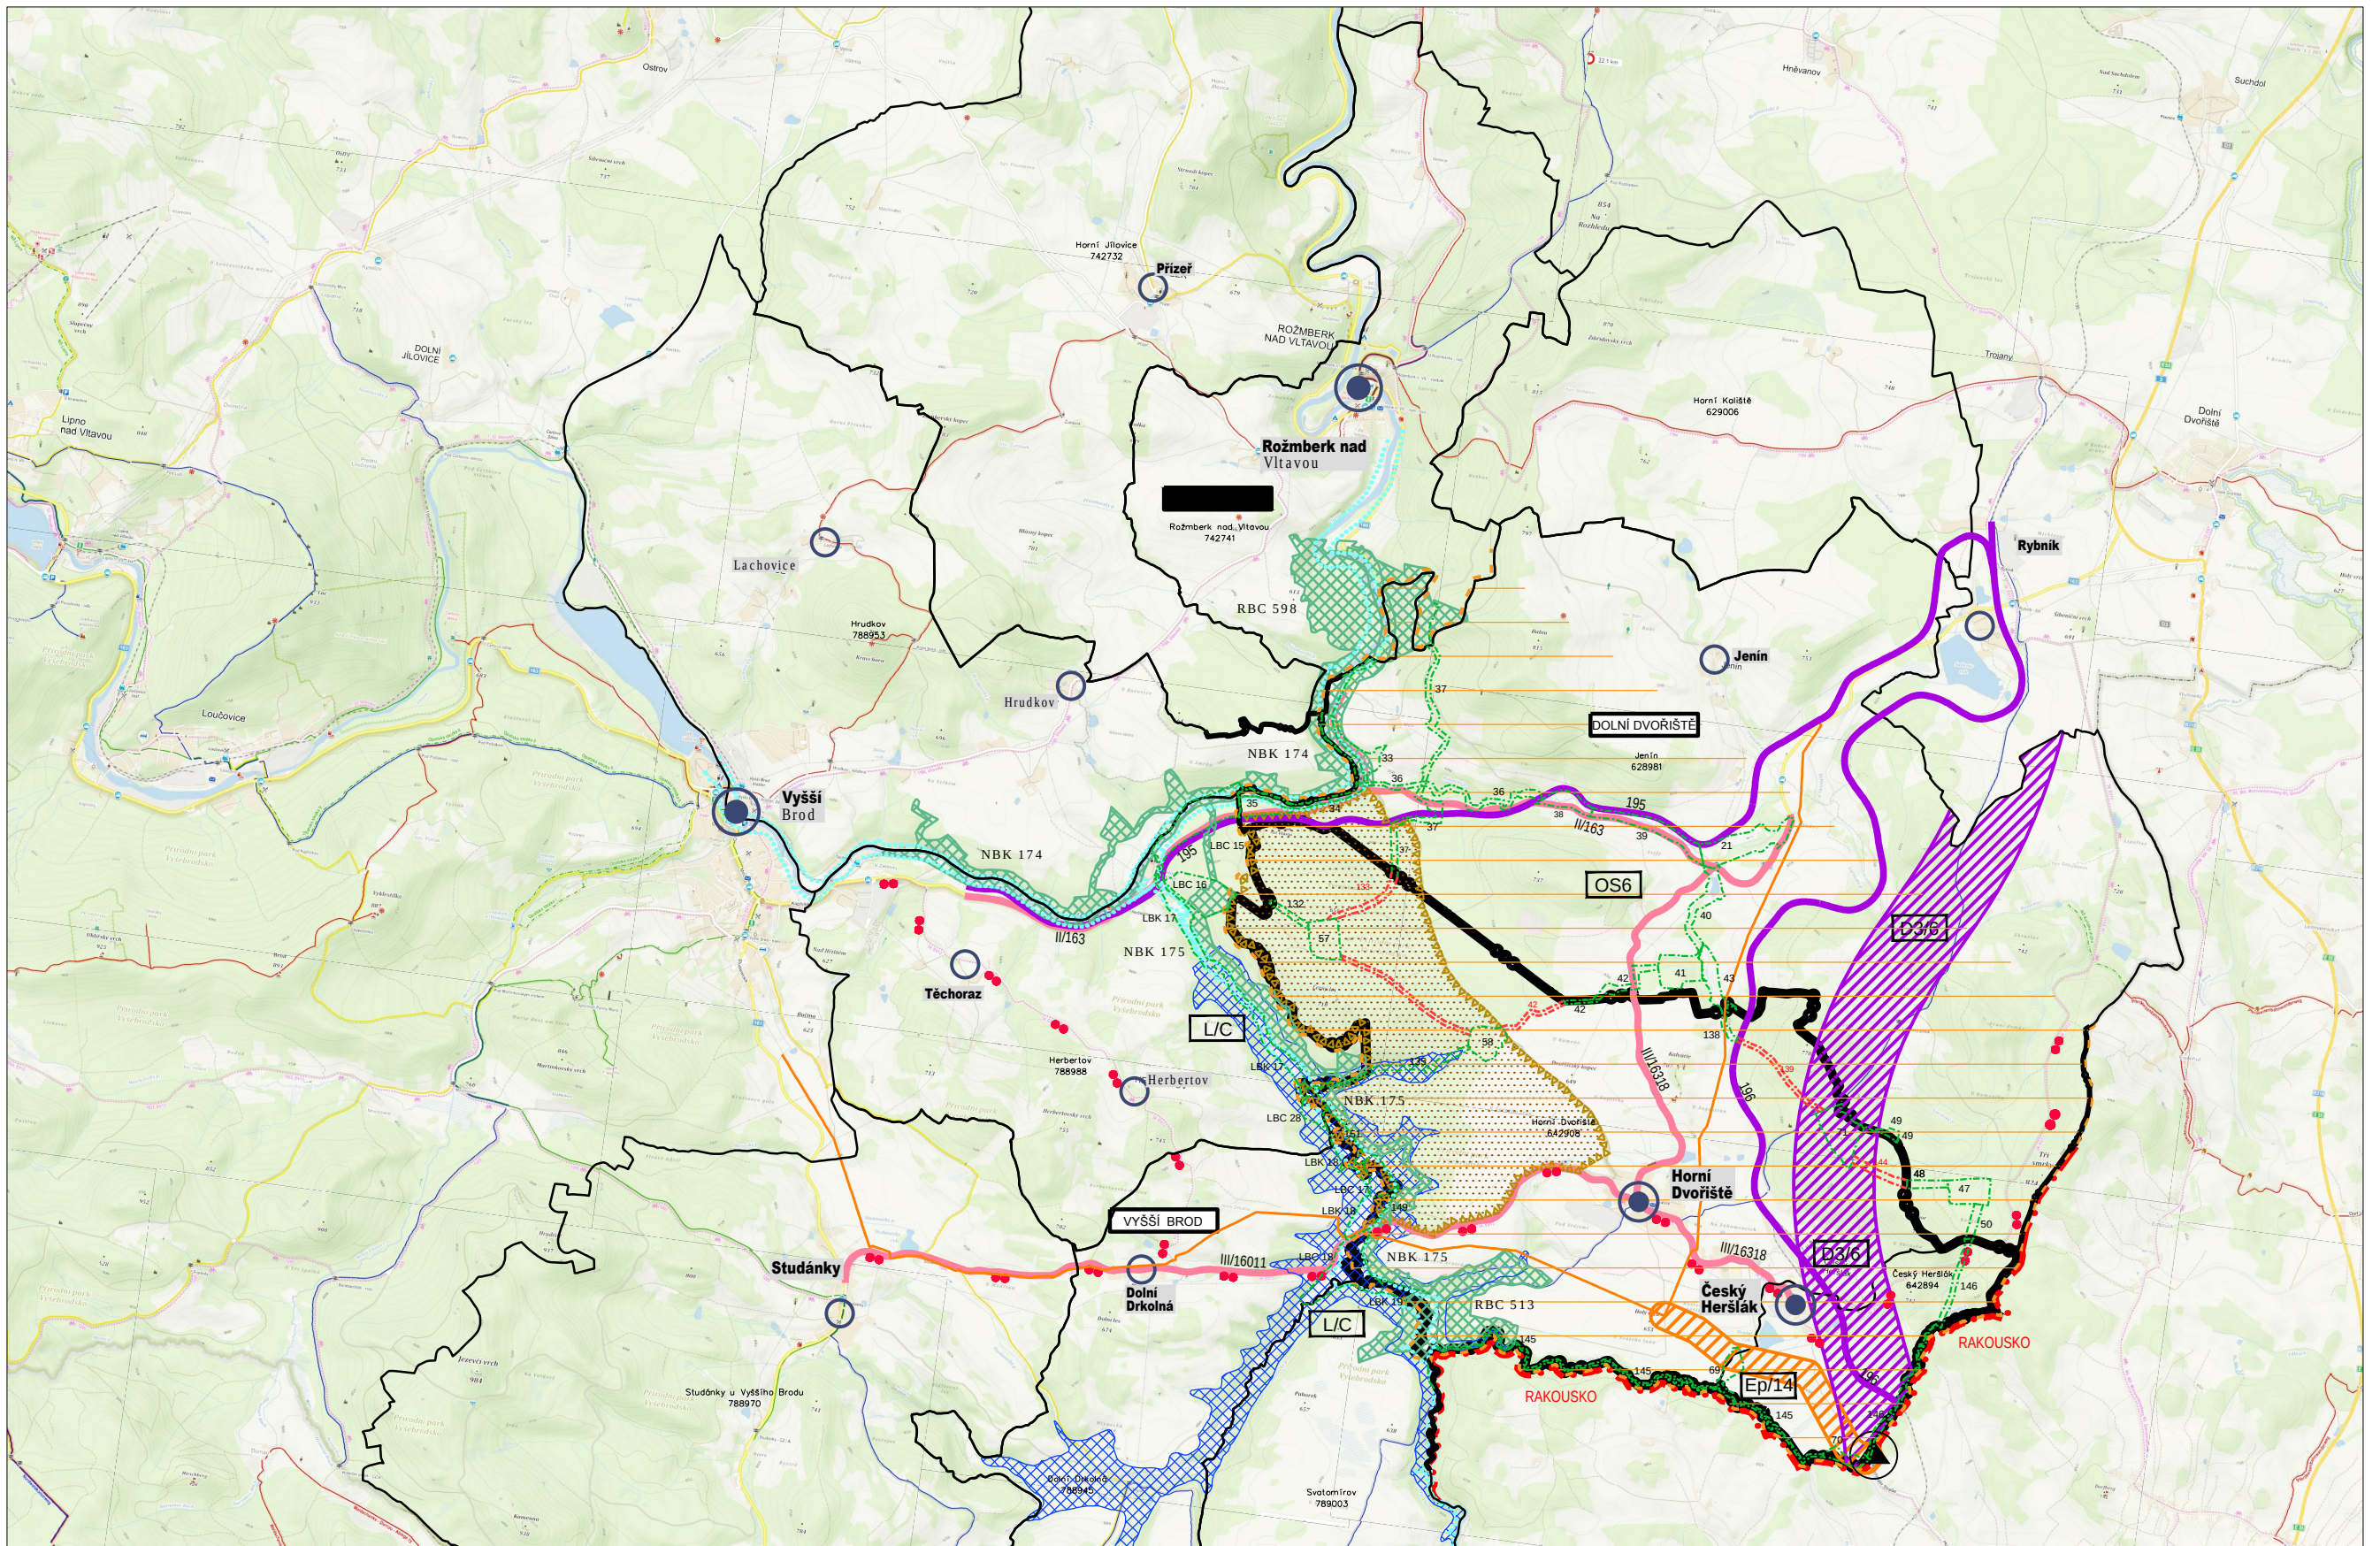


LEGENDA

STAV	NÁVRH	
		HRANICE ŘEŠENÉHO ÚZEMÍ - SPRÁVNÍ ÚZEMÍ OBCE
		STÁTNÍ HRANICE ČR - RAKOUSKO
		HRANIČNÍ PŘECHOD
		SOUSEDNÍ OBCE
		HRANICE KATASTRŮ
		STŘEDISKO OSÍDLENÍ MÍSTNÍHO VÝZNAMU
		STŘEDISKO OSÍDLENÍ OSTATNÍ
		ROZVOJOVÁ OSA REPUBLIKOVÉHO VÝZNAMU OS6
		TRASY SILNIČNÍ DOPRAVY KOMUNIKACE II. a III. TŘÍDY
		ŽELEZNICE
		PLOCHY DOPRAVNÍ INFRASTRUKTURY - DRÁŽNÍ DOPRAVA - IV. TRANZITNÍ ŽELEZNIČNÍ KORIDOR
		CYKLOTRASA
		ZÁMĚR ÚZEMNÍ REZERVY TECHNICKÉ INFRASTRUKTURY V OBLASTI ZÁSOBOVÁNÍ VODOU L/C VĚTŠÍ VLTAVICE
		VYHLÁŠENÉ ZÁPLAVOVÉ ÚZEMÍ Q100
		PLOCHY TECHNICKÉ INFRASTRUKTURY - ZÁMĚR NADMÍSTNÍHO VÝZNAMU V OBLASTI ZÁSOBOVÁNÍ PLYNEM Ep14 - PŘESHRAŇNÍ PROPOJENÍ VTL PLYNOVODU Č. HERŠLÁK
		PLYNOVOD VTL
		PŘÍRODNÍ PARK VYŠEBROSDKO
		SEGMENTY NADREGIONÁLNÍHO A REGIONÁLNÍHO ÚSES
		SEGMENTY LOKÁLNÍHO ÚSES

SPRÁVNÍ ORGÁN, KTERÝ ÚZEMNÍ PLÁN NEBO JEHO ZMĚNU VYDAL:	
DATUM NABYTÍ ÚČINNOSTI:	
JMÉNO, PŘÍJMENÍ A FUNKCE OPRÁVNĚNÉ ÚŘEDNÍ OSOBY POŘIZOVATELE:	
PODPIS :	OTISK ÚŘEDNÍHO RAZÍTKA :

č.v.06

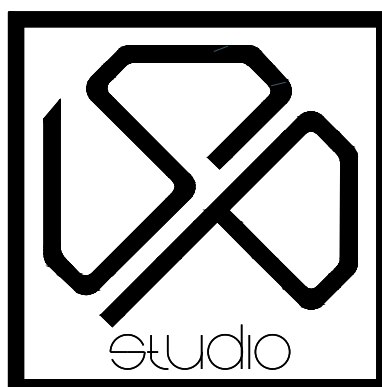

SP STUDIO, s.r.o.
ARCHITEKTONICKÁ KANCELÁŘ
BUDĚJOVICKÁ 58, ČESKÝ KRUMLOV
TEL.: 380711315, FAX: 380712671

SP Studio, s.r.o.,
architektonická kancelář, Budějovická 58, Č. Krumlov
tel.: 380711315, e-mail: rampas@spstudio.cz

PROJEKTANT ING. ARCH. J. RAMPAS ČKA 02603	
AUTOR ING. ARCH. J. RAMPAS	
VYPRACOVAL Z.KOHOUTOVÁ	
POŘIZOVATEL, OBJEDNATEL MĚSTSKÝ ÚŘAD KAPLICE, ODBOR ŽP, PP, ÚÚP	OBJEDNATEL OBEC HORNÍ DVOŘIŠTĚ
AKČE ÚZEMNÍ PLÁN HORNÍ DVOŘIŠTĚ NÁVRH	STUPEŇ ÚPD
VÝKRES VÝKRES ŠIRŠÍCH VZTAHŮ	DATUM 08/2016
	Č. ZAKÁZKY SP 2016/14
	MĚŘÍTKO 1:50000
	Č. VÝKRESU 06