
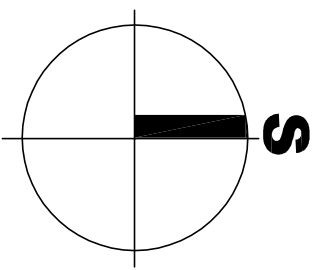


ÚZEMNÍ STUDIE HORNÍ DVORŠTĚ - LOKALITA 2/1

DOPRAVA A TECHNICKÁ INFRASTRUKTURA

1:1000

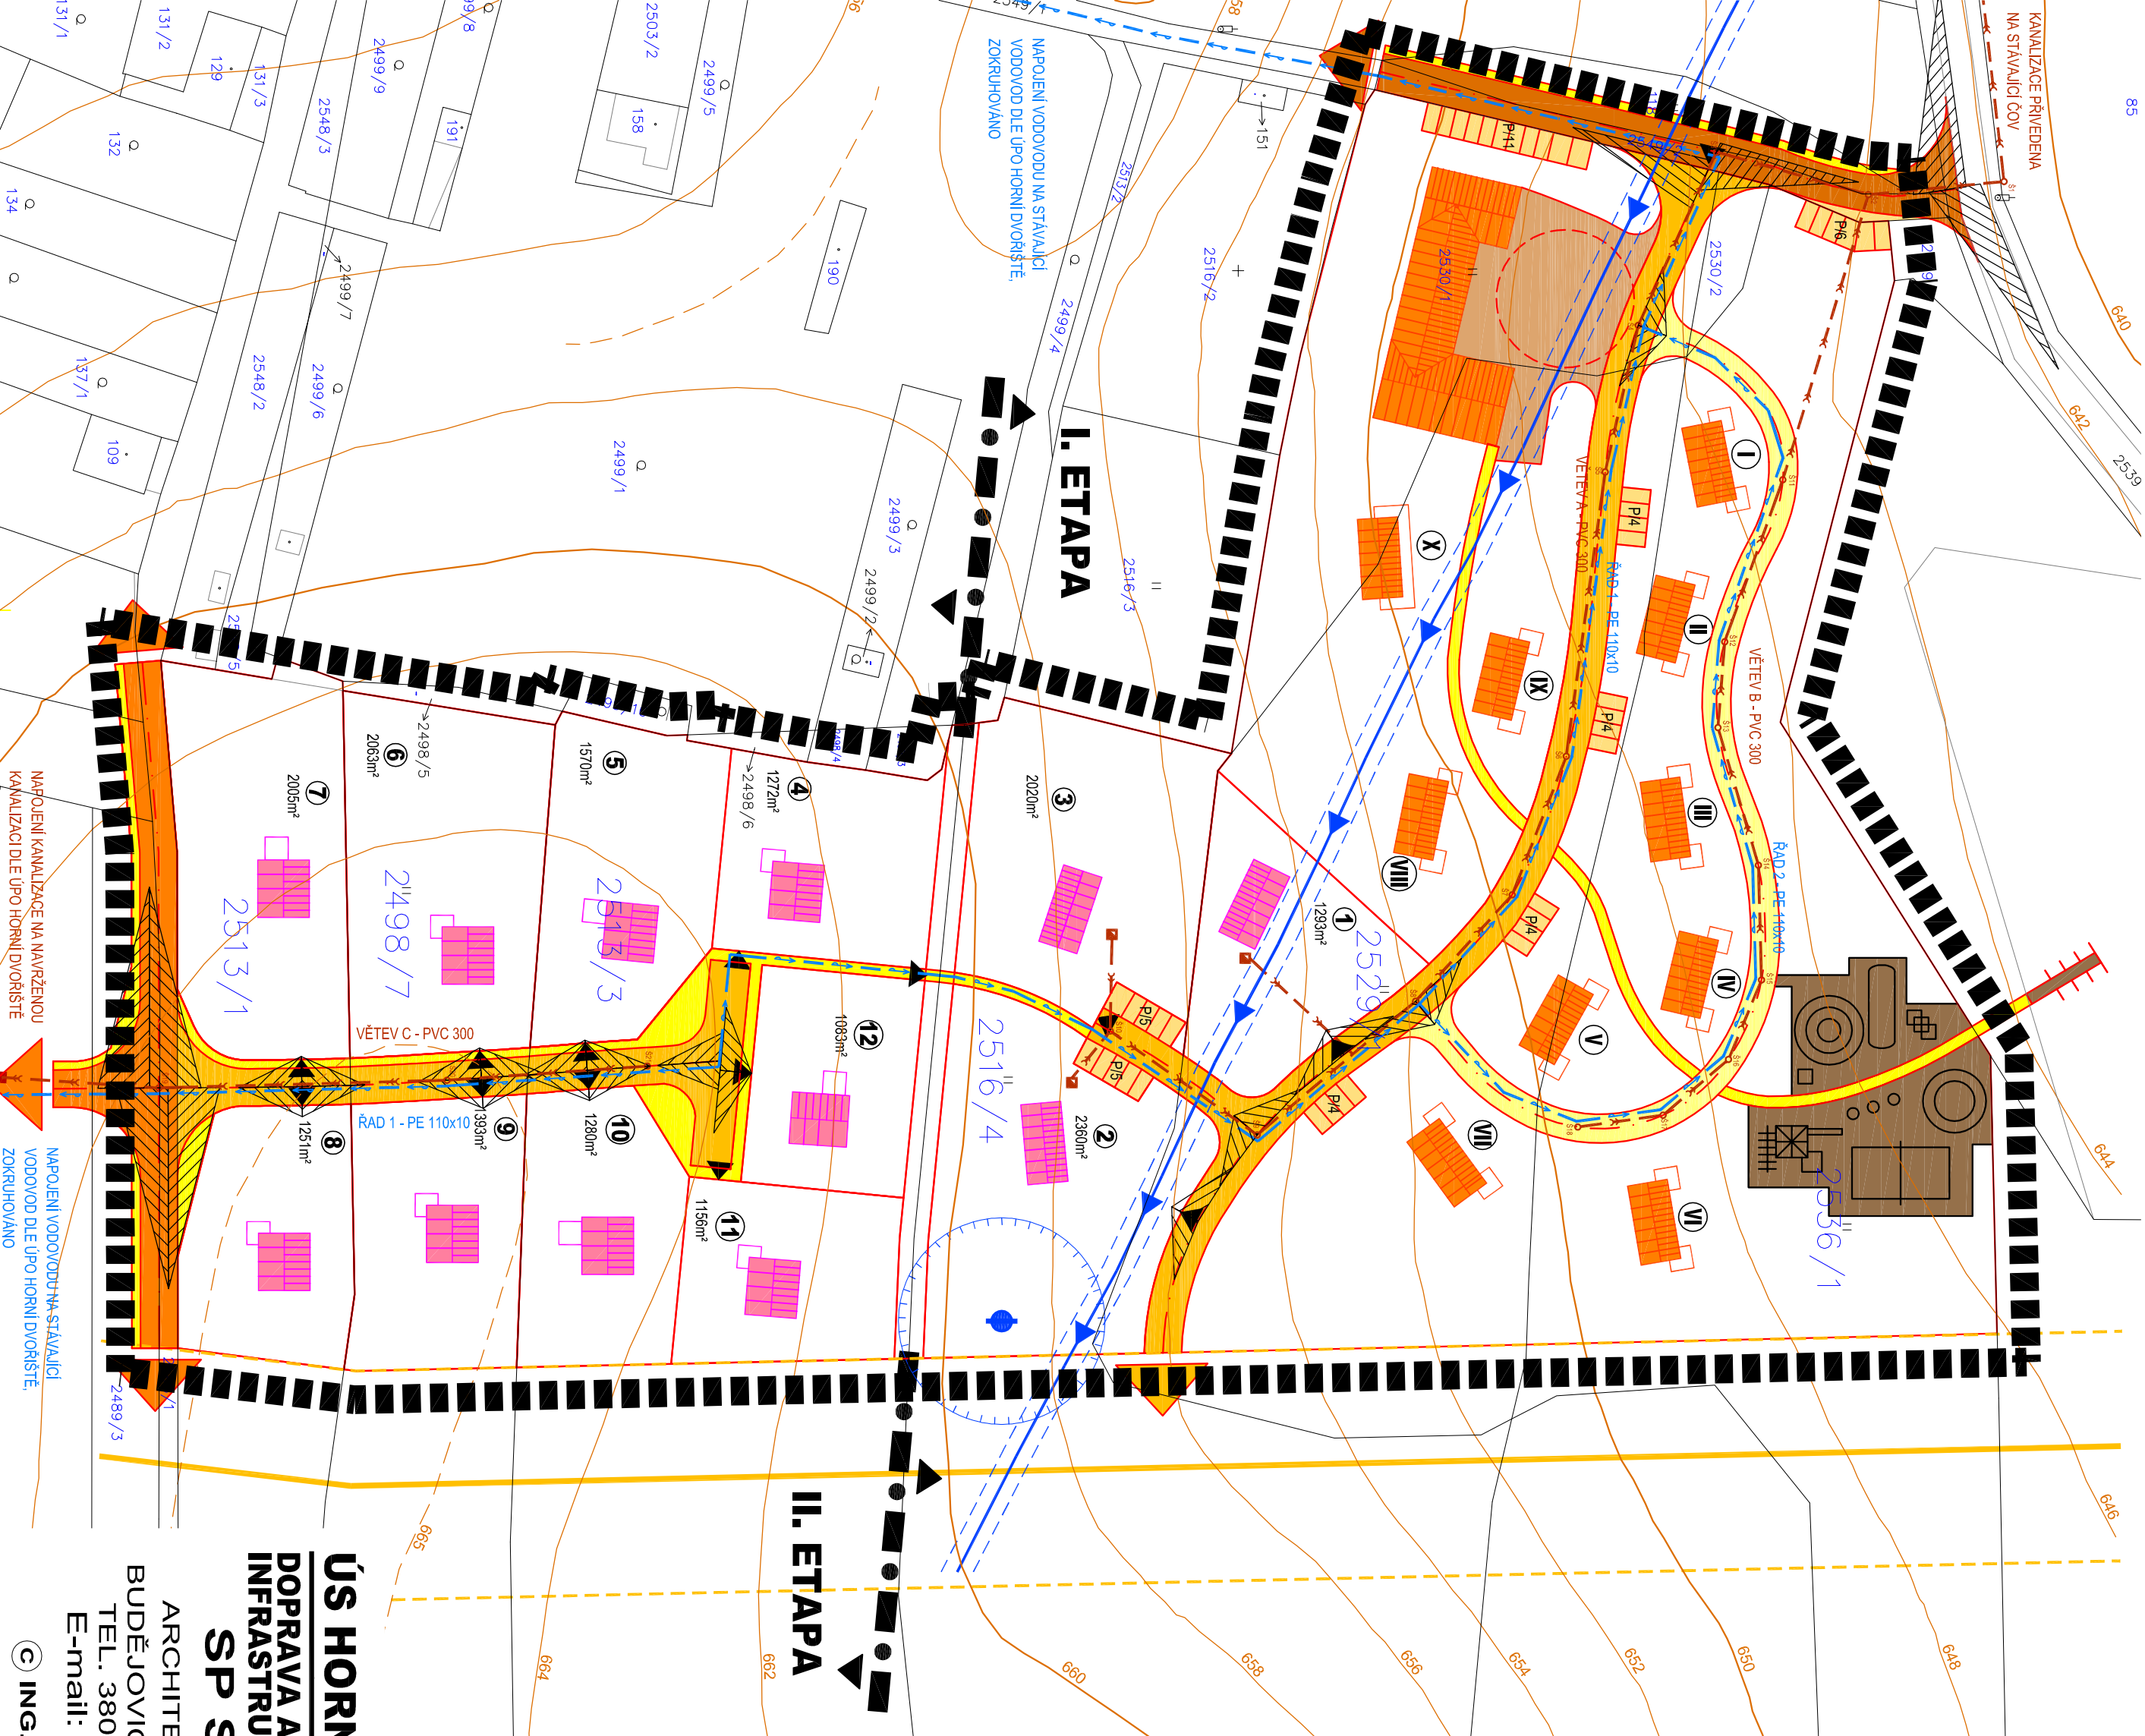

LEGENDA

STAV NÁVRH	
	HRANICE ŘEŠENÉHO ÚZEMÍ
	HRANICE POZEMKŮ RD
	STAVEBNÍ OBJEKTY - RODINNÉ DOMY
	STAVEBNÍ OBJEKTY - APARTMÁNY
	STAVEBNÍ OBJEKTY - USTÁLENÍ KONÍ, RESTAURACE
	VJEZDY / VSTUPY NA POZEMKY
	MANIPULAČNÍ PLOCHA
	KOMUNIKACE OBSLUŽNÁ C1
	KOMUNIKACE OBSLUŽNÁ C2
	DOPRAVNĚ ZKULDĚNĚNÁ KOMUNIKACE D1
	CHODNÍK SLIŽDNÝ
	CHODNÍK
	ROZHLÍDEVOVÝ TROUHLELNÍK
	PARKOVACÍ STÁNÍ OA
	VODOVODNÍ PŘÍVODNÍ POTROBI VČ. OP
	VODOVOD
	VODNÍ ZDROJ VČ. OP
	SPĚŠKOVÁ KANALIZACE
	SEPTIK / ŽUMPBA (S MOŽNOSTÍ PŘIPOJENÍ NA OBEČNÍ KANALIZACI)
	VTL PLINOVOD VČ. BEZPEČNOSTNÍHO PÁSMA
	POŘADOVÁ ČÍSLA RD
	VÝMĚRA STAVEBNÍCH POZEMKŮ RD
	POŘADOVÁ ČÍSLA APARTMÁNŮ
	ROZHRANÍ ETAP
	1:12
	1280m ²
	1:X


ÚS HORNÍ DVORŠTĚ - LOKALITA 2/1

DOPRAVA A TECHNICKÁ INFRASTRUKTURA

1:1000

SP STUDIO, s.r.o.

ARCHITEKTONICKÁ KANCELAŘ
 BUDĚJOVICKÁ 58, ČESKÝ KRUMLOV
 TEL. 380711315, FAX. 380712671
 E-mail: rampas@spstudio.cz

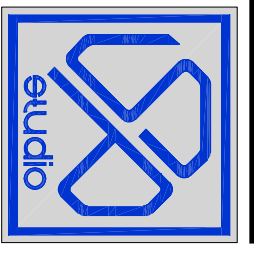

© ING. ARCH. JIŘÍ RAMPAS

z.č. SP 2010/46
 SRPEN 2010
 Č.V. 07