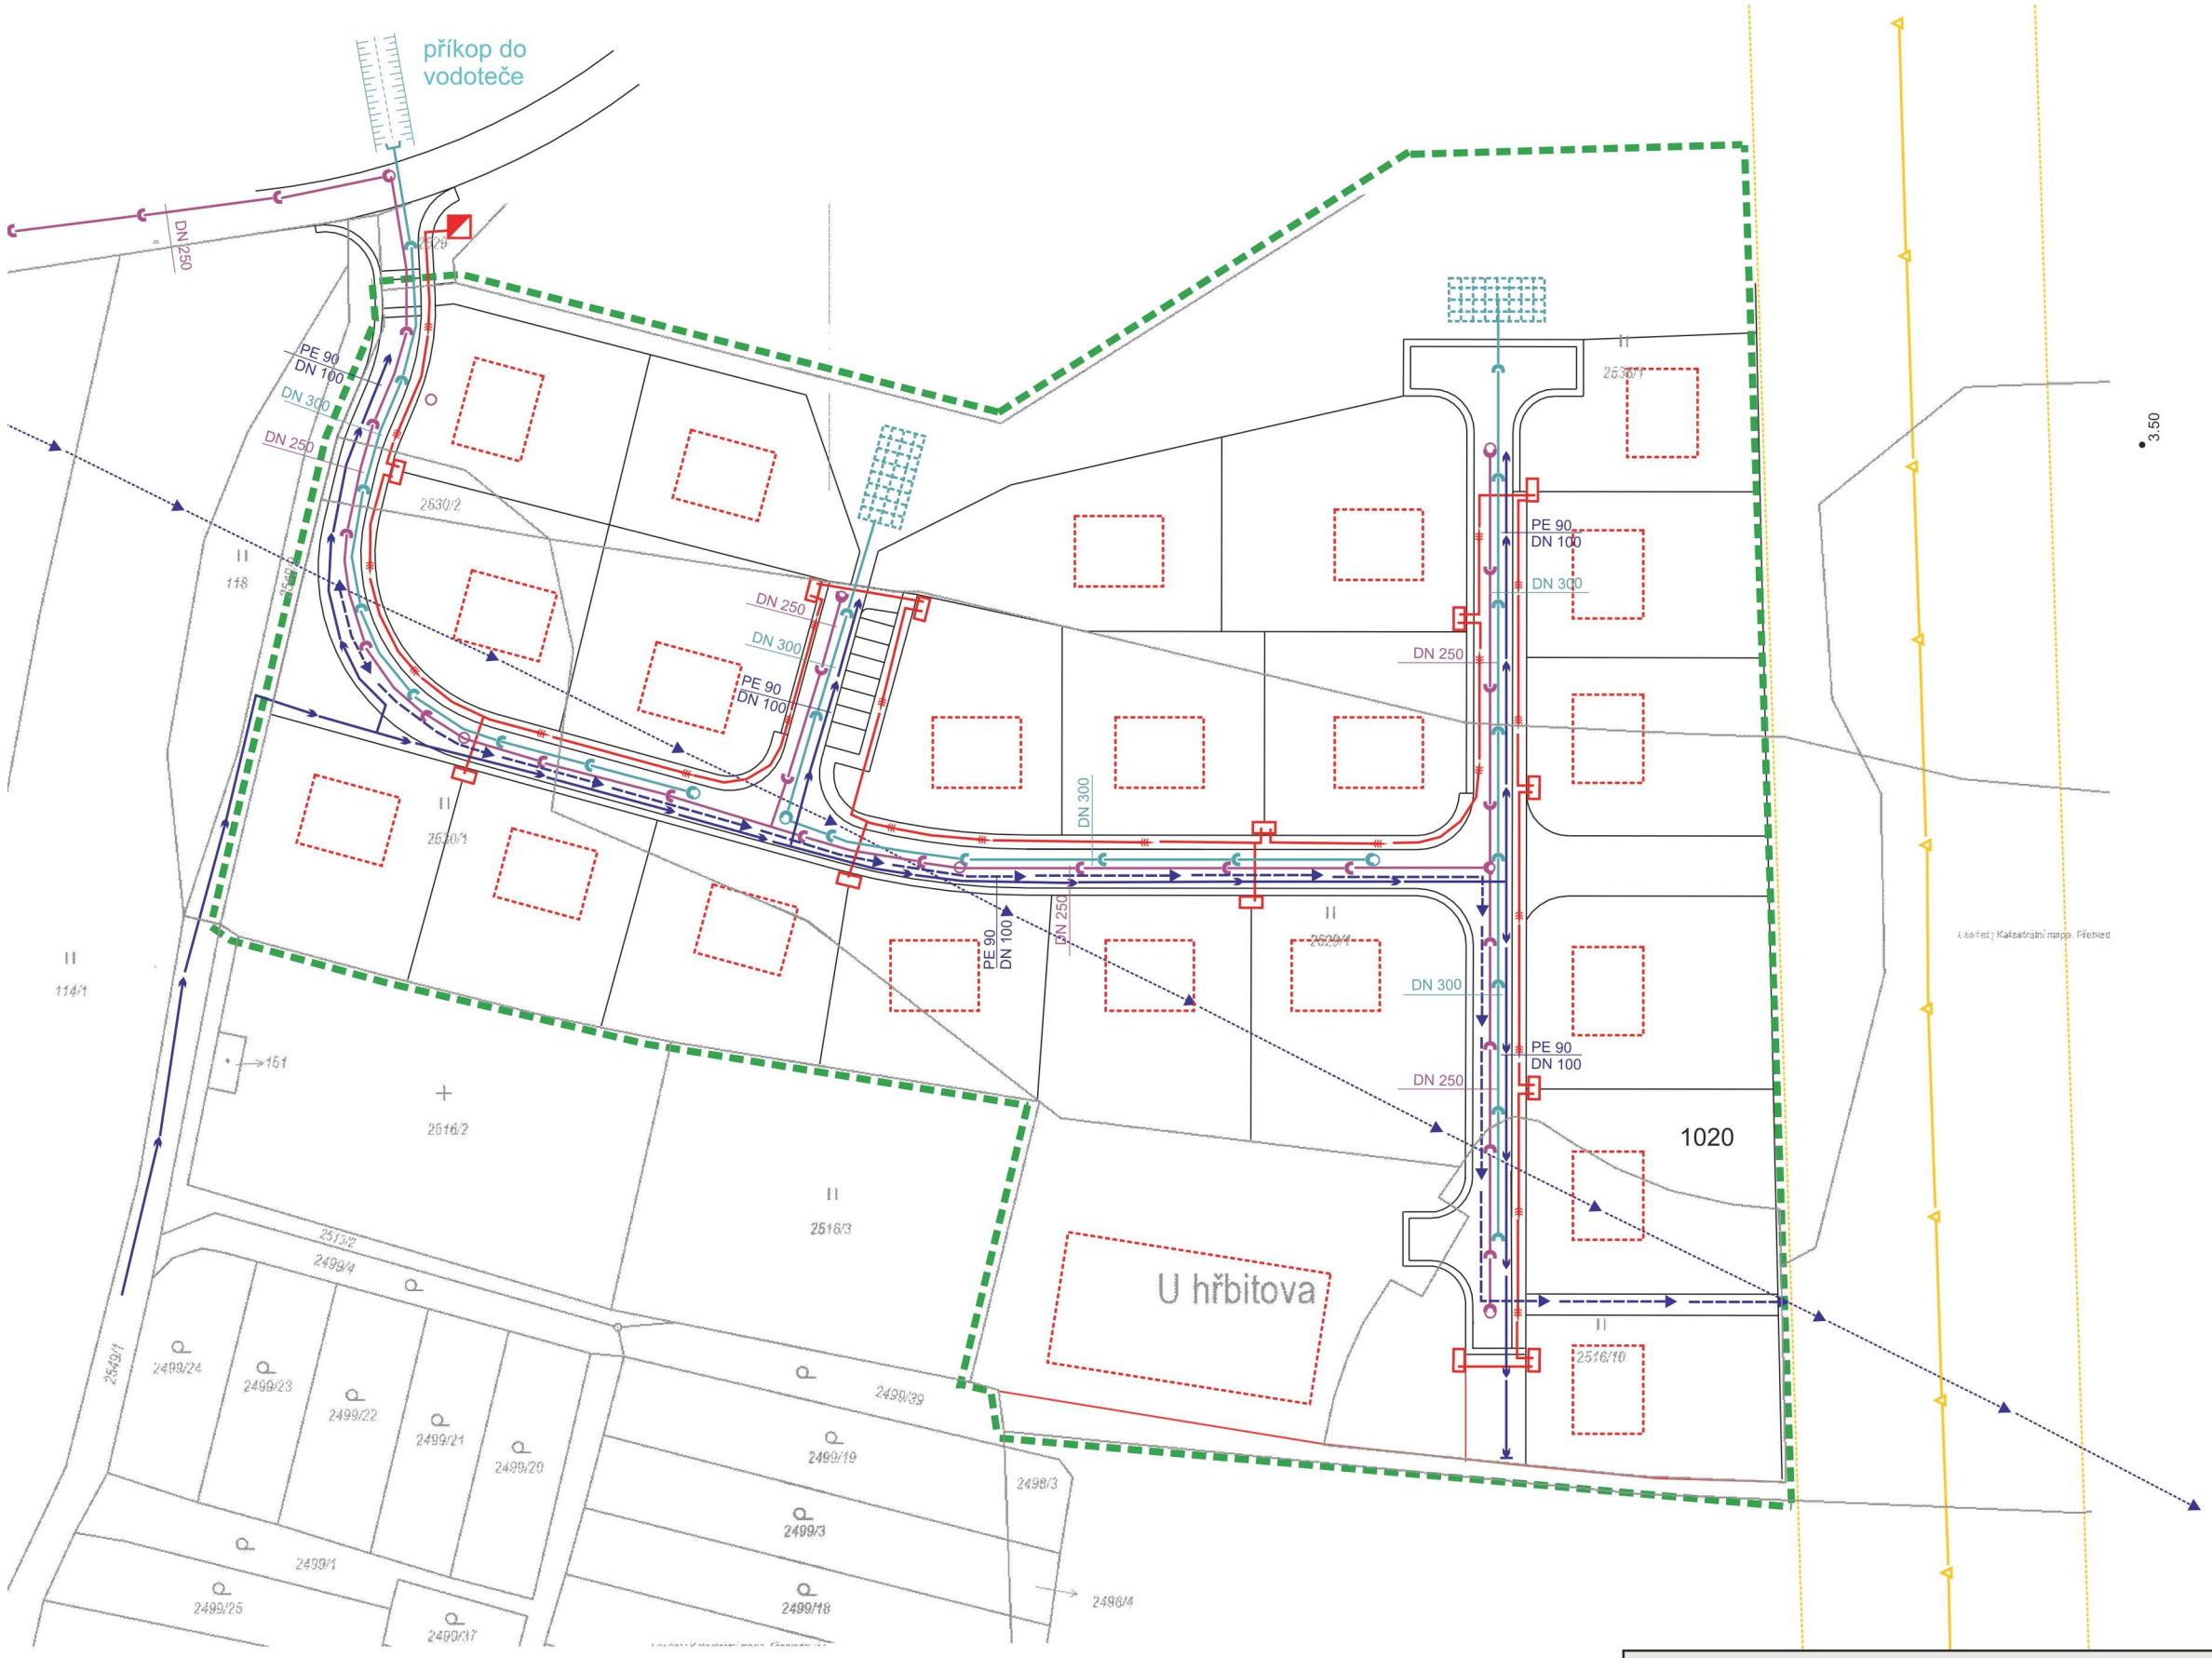

LEGENDA

- hranice řešeného území
- zastavitelná plocha
- uliční čára
- stávající plynovod
- ochranné pásmo plynovod
- kabel nn - návrh
- kabelová skříň
- trafostanice
- stávající výtlačný řad vodovodu
- navržená přeložka vodovod
- navržený vodovod
- stávající splašková kanalizace
- navržená splašková kanalizace
- navržená dešťová kanalizace
- vsakovací zařízení
- parcely
- dopravní plochy
- veřejný prostor
- územní rezerva pro budoucí propojení

ÚZEMNÍ STUDIE HORNÍ DVOŘIŠTĚ - LOKALITA B2

lokalita:	B2	*pořizovatel:*	Obec Horní Dvořiště	*zpracovatel:*
kat. úz.	Horní Dvořiště	*autor:*	ing. arch. P. Heteša	H&B PENTA S.R.O. ARCHITEKTONICKÝ ATELIER IČO: 62502417 SENOVÁŽNÉ NÁM. 1736, 370 01 ČESKÉ BUDĚJOVICE
kraj	Jihočeský	*výkres:*		
datum:	květen 2022	03	INŽENÝRSKÉ SÍTĚ	
měřítko:	1:1000			
stupeň PD:	US			